
ПОДРОБЕН УСТРОЙСТВЕН ПЛАН
УСТРОЙСТВЕНА ПЛАН – СХЕМА за обект
„ЕЛ.ПРОВОД“ към проект „Дърводелски цех, с местонахождение ПИ 32.250 гр.Златоград
М 1 : 500

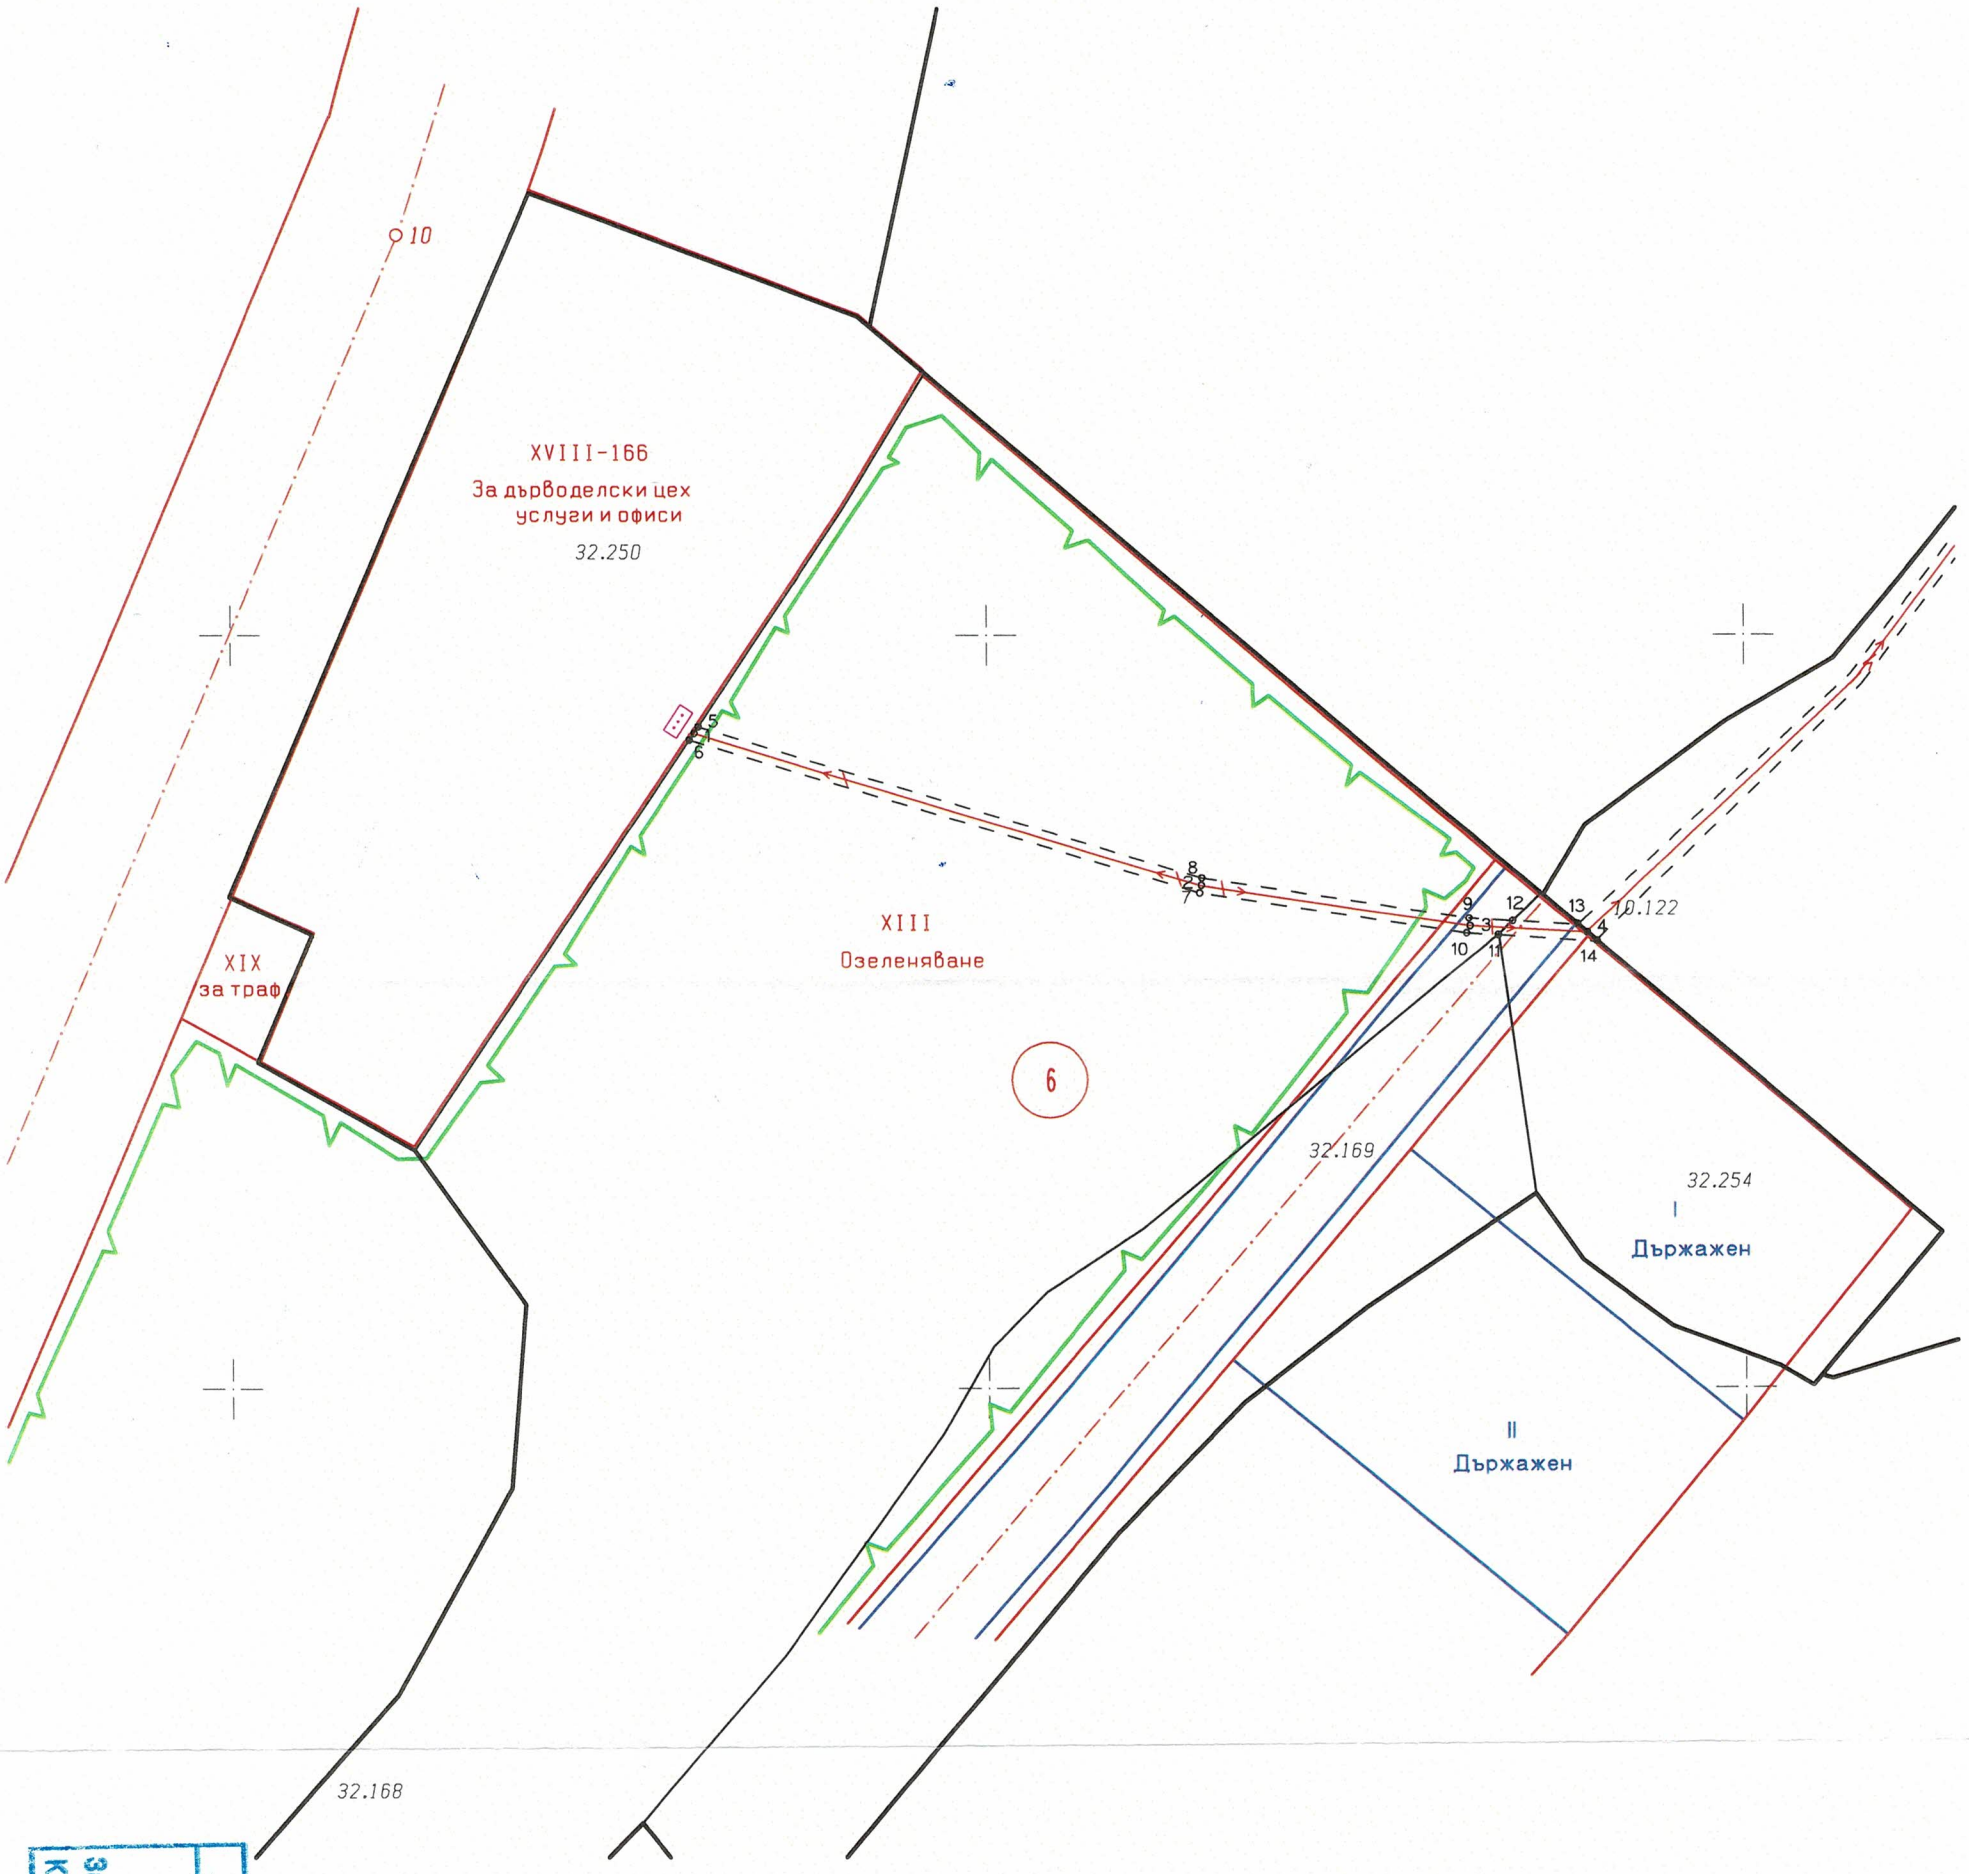

СБЩИНА ЗЛАТОГРАД
ОДОБРЯВАМ:
Зап.№ 18.01.2021
КМЕТ:

КАМАРА НА ИНЖЕНЕРИТЕ В ИНВЕСТИЦИОННОТО ПРОЕКТИРАНЕ
ПЪЛНА ПРОЕКТАНТСКА ПРАВОСПОСОБНОСТ
Регистрационен №
Секция: ГПГ
инж. ВА ДЕЛИЕВА
ВАЖИ С ВАЛИДНО УДОСТОВЕРЕНИЕ ЗА ППП ЗА ТЕКУЩАТА ГОДИНА

Регулатор .....
/инж.В.Делиева/