
Координатна система: 1970 - Зона К9
Височинна система: Балтийска

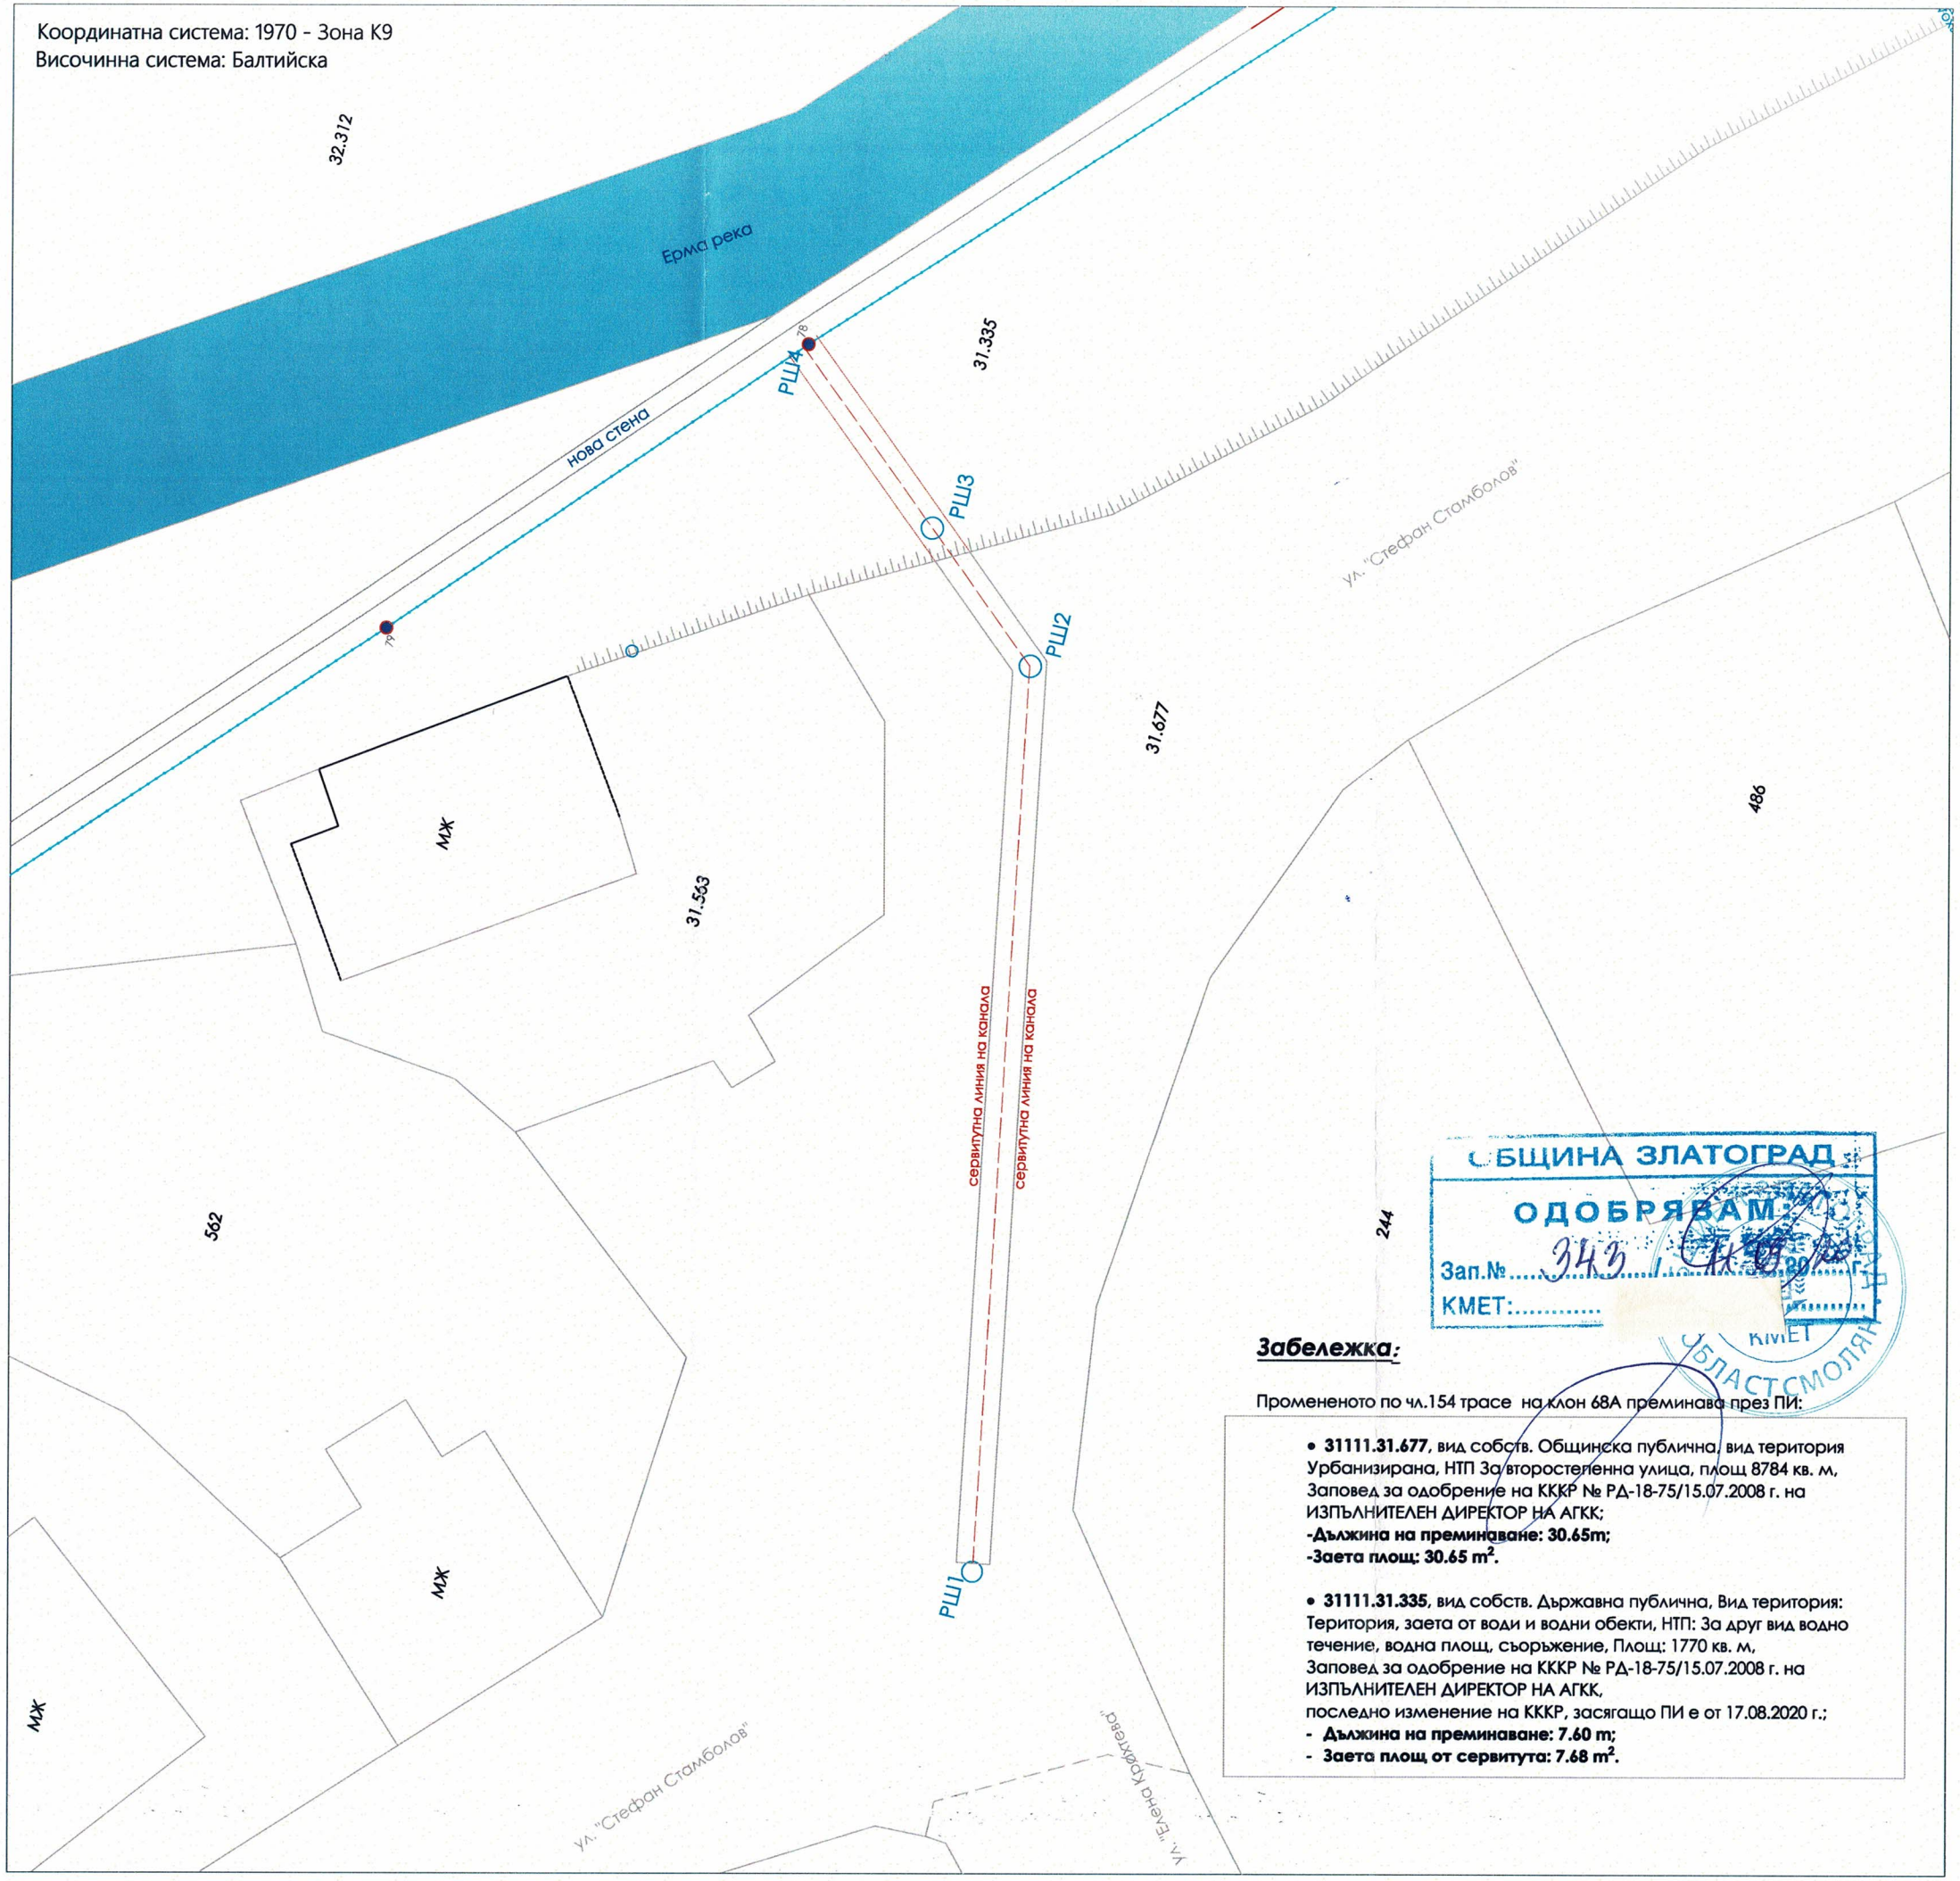

Забележка:

Промененото по чл.154 трасе на клон 68А преминава през ПИ:

- **31111.31.677**, вид собств. Общинска публична, вид територия Урбанизирана, НТП За второстепенна улица, площ 8784 кв. м, Заповед за одобрение на КККР № РД-18-75/15.07.2008 г. на ИЗПЪЛНИТЕЛЕН ДИРЕКТОР НА АГКК;
  -Дължина на преминаване: 30.65m;
  -Заета площ: 30.65 m².

- **31111.31.335**, вид собств. Държавна публична, Вид територия: Територия, заета от води и водни обекти, НТП: За друг вид водно течение, водна площ, съоръжение, Площ: 1770 кв. м, Заповед за одобрение на КККР № РД-18-75/15.07.2008 г. на ИЗПЪЛНИТЕЛЕН ДИРЕКТОР НА АГКК, последно изменение на КККР, засягащо ПИ е от 17.08.2020 г.;
  - **Дължина на преминаване: 7.60 m;**
  - **Заета площ от сервитута: 7.68 m².**

ОБЩИНА ЗЛАТОГРАД
ОДОБРЯВАМ:
Зап.№ 343 / 14.08.20 г.
КМЕТ:
КМЕТ ОБЛАСТ СМОЛЯН

Инвестиционен проект:

Доизграждане, реконструкия и рехабилитация водоснабдителна и канализационна мрежа на гр.Златоград
Подобект 2: Главен колектор I-А от км.2.905 до км.3.151 и от км.3.181 до км. 3.748 - промяна на трасето и точка на включване на клон 68А - по чл.154

Местонахождение:

гр. Златоград, общ. Златоград, обл. Смолян,

Възложител: ***ОБЩИНА ЗЛАТОГРАД***

част	*чертеж*	*фаза*	*мащаб*	*дата*
Геодезия	*УС*	*ТП*	*1:200*	*04/2020*

УСТРОЙСТВЕНА СХЕМА
в зоната на промяната на трасето

Проектант:

инж. Златко Тошев

КАМАРА НА ИНЖЕНЕРИТЕ В ИНВЕСТИЦИОННОТО ПРОЕКТИРАНЕ
ПЪЛНА ПРОЕКТАНТСКА ПРАВОСПОСОБНОСТ
Регистрационен №
Секция: ГПГ
Части на проекта: по удостоверение за ПЗПП
ЗЛАТКО ТОШЕВ
Подпис:
ВАЖИ С ВАЛИДНО УДОСТОВЕРЕНИЕ ЗА ПЗПП ЗА ТЕКУЩАТА ГОДИНА

Съгласували	*Част*	*Подпис*

Този чертеж да се третира в съответствие с нормите за авторско право и договореностите между участвиците в инвестиционния процес.
All rights reserved. It is not allowed copying on.