Изпълнител : "Г" град Хасково

Възложител: „

гр. Пловдив КЕЦ Момчилград

ИНВЕСТИЦИОНЕН ПРОЕКТ

ЧАСТ: ГЕОДЕЗИЧЕСКА - УСТРОЙСТВЕНА ПЛАН-СХЕМА

ФАЗА: РАБОТЕН ПРОЕКТ

обект: "Нова Кабелна линия 20kV от ПС Златоград до ВС МТС" град Златоград

СЪГЛАСУВАЛИ:			
СК		ПБЗ	
Вик		ЕЕ	
Електро		ППБ	
ОВК		Архитектурна	

С ъ д ъ р ж а н и е:

1. Обяснителна записка;
2. Устройствена план-схема
3. Регистър на засегнатите от трасето имоти

ОБЯСНИТЕЛНА ЗАПИСКА

Настоящият инвестиционен проект – „ Устройствена план-схема" е изработен по искане на Възложителя "Ел[redacted]Ю[redacted]" [redacted], гр. Пловдив, КЕЦ Момчилград за обект: "Нова Кабелна линия 20kV от ПС Златоград до ВС МТС" .

Трасето е разположено в поземлени имоти 31111.31.552, 31111.31.554, 31111.31.677, 31111.32.331, 31111.32.334, 31111.32.329, 31111.32.231, 31111.32.212, 31111.32.221, 31111.32.105, 31111.32.122, 31111.35.703, 31111.35.731, 31111.35.730, 31111.35.727, 31111.35.93, 31111.35.376, 31111.35.335, 31111.35.330, 31111.35.331, 31111.35.705, 31111.35.315, 31111.35.453, 31111.36.303, 31111.36.364, 31111.36.366 и 31111.36.295 по КК на гр.Златоград.

Проектът е изработен на основание чл. 144, ал. 1, т. 3 (изм. и доп.-ДВ бр.13 от 07.02.2017г.) от ЗУТ и съгласно изискванията на "Инструкция за изработване, прилагане и поддържане на плановете за вертикално планиране" (в сила от 30.04.1999 г.), приета от Специализирания експертен съвет по кадастър, геодезия, фотограметрия и картография" при МРРБ град София с Протокол от 29.01.1998 година.


С програмен продукт "[redacted]" са номерирани с арабски цифри всички характерни точки от проектното трасе. Изработена е устройствена план-схема, отразяваща дължината, ширината и площта на сервитутната зона през засегнатите от трасето имоти.

Проектните работи са извършени върху копие от кадастралната карта на гр. Златоградв цифров вид, предоставени от Община Кърджали.

[redacted]

август 2024г.

гр.Хасково

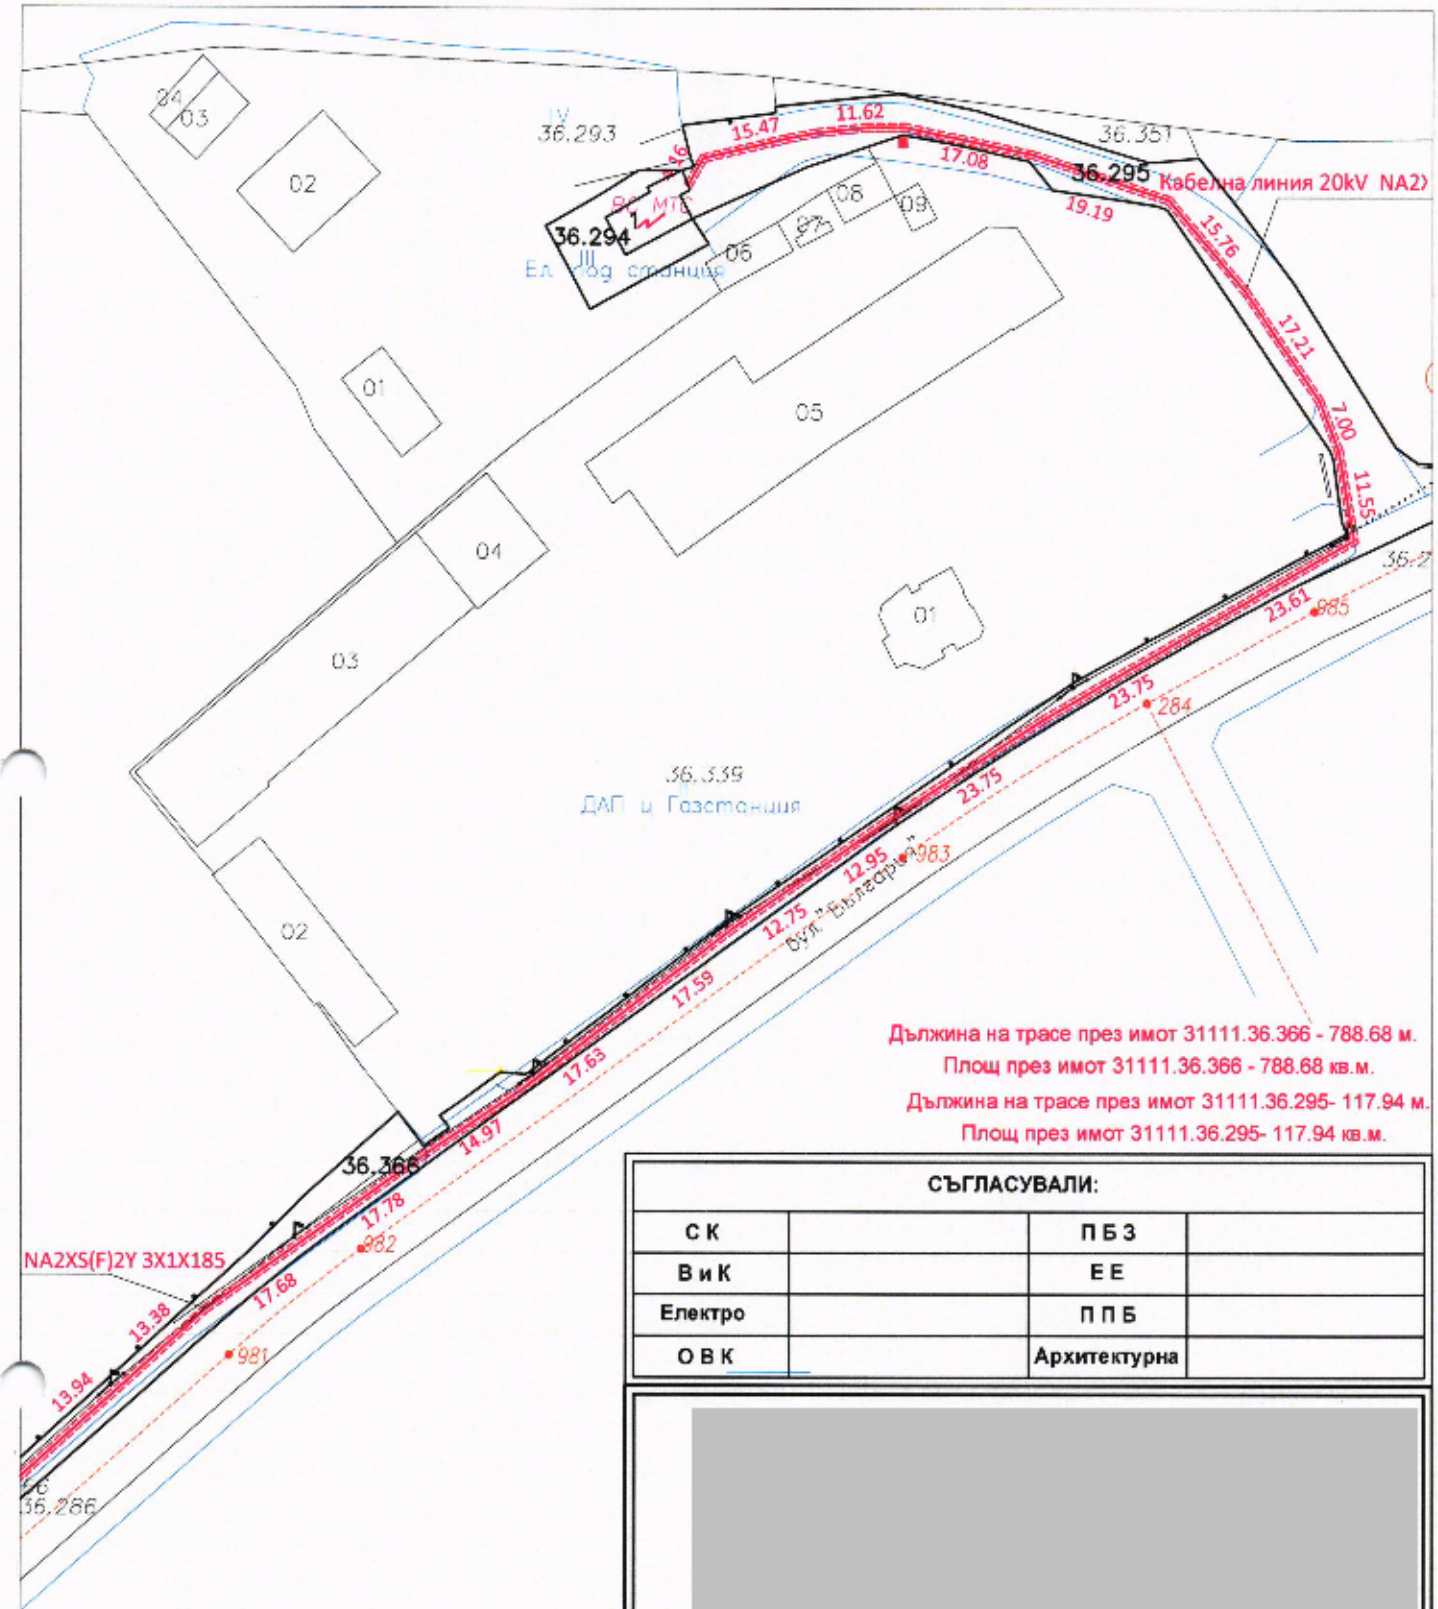

Дължина на трасе през имот 31111.36.366 - 788.68 м.
Площ през имот 31111.36.366 - 788.68 кв.м.
Дължина на трасе през имот 31111.36.295- 117.94 м.
Площ през имот 31111.36.295- 117.94 кв.м.

СЪГЛАСУВАЛИ:			
СК		ПБЗ	
ВиК		ЕЕ	
Електро		ППБ	
ОВК		Архитектурна	

Чертеж:	Устройствена план-схема
ОБЕКТ:	"Нова Кабелна линия 20kV от ПС Златоград до ВС МТС"
Възложител:	„Ел[redacted]" [redacted]
Проектант:	[redacted] част: Геодезия
	2024 г. М 1:1000 5/5

Регистър на засегнатите от трасето имоти

Имот №	Вид територия	Начин на трайно ползване	Площ /дка/	Дължина на кабела (м)	Площ с ограничение в ползването (кв.м.)	собственик на имота	Вид собственост
31111.31.552	урбанизирана	За електроенергийното производство	2637	19,25	19,25	[redacted]	Държавна частна
31111.31.554	урбанизирана	Ниско застрояване (до 10 m)	1293	18,26	18,26	Община Златоград	общинска частна
31111.31.677	урбанизирана	За второстепенна улица	8784	28,15	28,15	Община Златоград	общинска публична
31111.32.331	урбанизирана	За второстепенна улица	158	39,80	39,80	Община Златоград	общинска публична
31111.32.334	Територия, заета от води и водни обекти	Водно течение, река	27376	24,70	24,70	ДЪРЖАВАТА	Държавна публична
31111.32.329	урбанизирана	За второстепенна улица	59	11,37	11,37	Община Златоград	общинска публична
31111.32.231	урбанизирана	За първостепенна улица	1726	13,12	13,12	Община Златоград	общинска публична
31111.32.212	Територия на транспорта	За път от републиканската пътна мрежа	10271	8,00	8,00	ДЪРЖАВАТА	Изключителна държавна собственост
31111.32.221	урбанизирана	За първостепенна улица	3658	212,94	212,94	Община Златоград	общинска публична
31111.32.105	урбанизирана	За първостепенна улица	2484	167,31	167,31	ДЪРЖАВАТА Община Златоград	Съсобственост

31111.32.122	урбанизирана	За първостепенна улица	3486	246,77	246,77	ДЪРЖАВАТА Община Златоград	Съсобственост
31111.35.703	урбанизирана	За алея	2251	406,23	406,23	Община Златоград	общинска публична
31111.35.731	урбанизирана	За друг вид озеленени площи	93	12,53	12,53	Община Златоград	общинска публична
31111.35.730	урбанизирана	За друг вид озеленени площи	129	13,53	13,53	Община Златоград	общинска публична
31111.35.727	урбанизирана	Обществен селищен парк, градина	9030	85,99	85,99	Община Златоград	общинска публична
31111.35.93	урбанизирана	За второстепенна улица	708	7,52	7,52	Община Златоград	общинска публична
31111.35.376	урбанизирана	Обществен селищен парк, градина	5416	44,74	44,74	Община Златоград	общинска публична
31111.35.335	урбанизирана	За второстепенна улица	1925	50,08	50,08	Община Златоград	общинска публична
31111.35.330	урбанизирана	За второстепенна улица	782	106,39	106,39	Община Златоград	общинска публична
31111.35.331	урбанизирана	За второстепенна улица	1562	62,97	62,97	Община Златоград	общинска публична
31111.35.705	урбанизирана	За първостепенна улица	1263	255,15	255,15	Община Златоград	общинска публична
31111.35.315	урбанизирана	За второстепенна улица	1169	85,30	85,30	Община Златоград	общинска публична
31111.35.453	урбанизирана	За второстепенна улица	915	108,10	108,10	Община Златоград	общинска публична

31111.36.303	урбанизирана	За второстепенна улица	3775	464,32	464,32	Община Златоград	общинска публична
31111.36.364	урбанизирана	За първостепенна улица	1353	5,21	5,21	Община Златоград	общинска публична
31111.36.366	урбанизирана	За първостепенна улица	3237	788,68	788,68	Община Златоград	общинска публична
31111.36.295	урбанизирана	За второстепенна улица	895	117,94	117,94	Община Златоград	общинска публична

