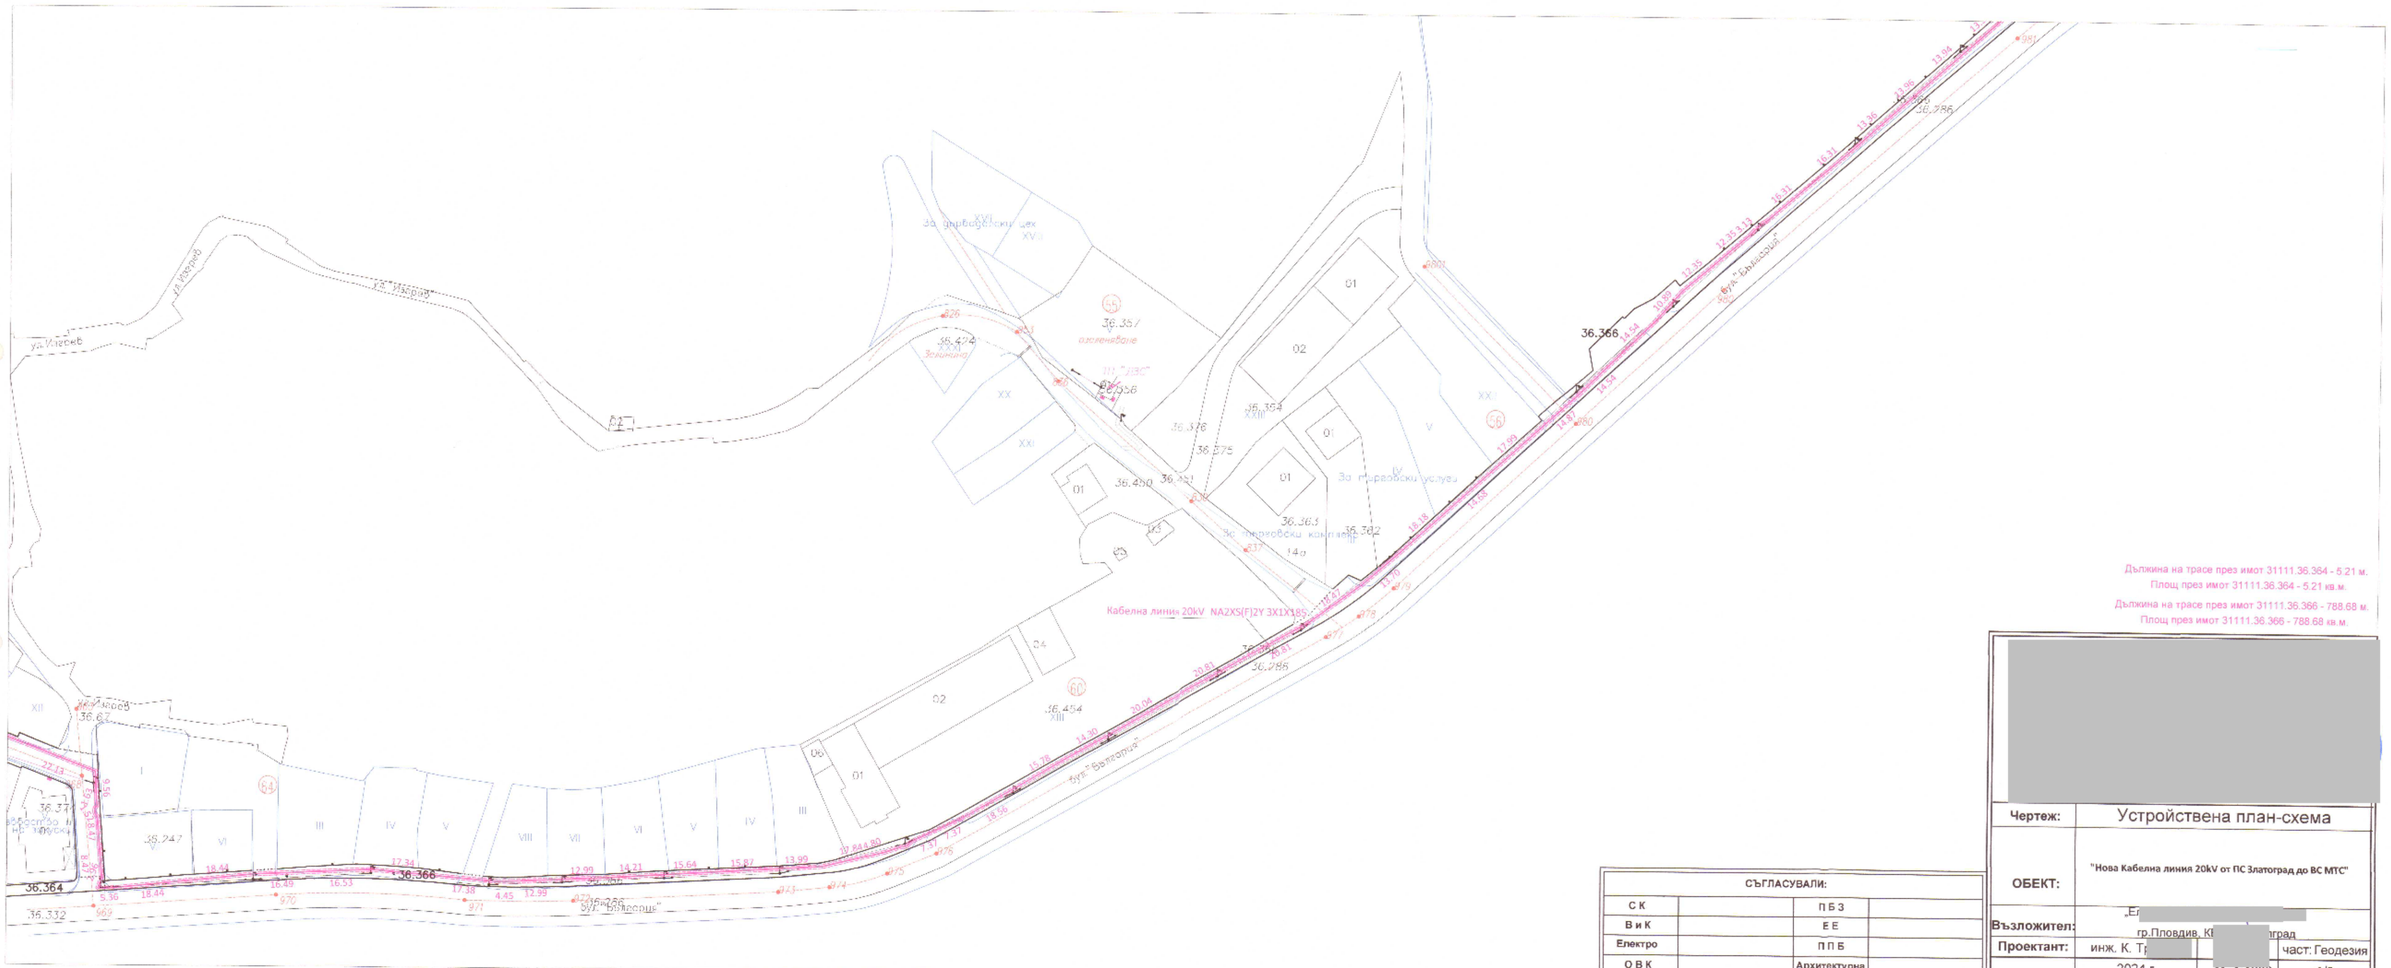


Дължина на трасе през имот 31111.36.364 - 5.21 м.
Площ през имот 31111.36.364 - 5.21 кв.м.
Дължина на трасе през имот 31111.36.366 - 788.68 м.
Площ през имот 31111.36.366 - 788.68 кв.м.

СЪГЛАСУВАЛИ:			
С К		П Б З	
В и К		Е Е	
Електро		П П Б	
О В К		Архитектурна	

Чертеж:	Устройствена план-схема		
ОБЕКТ:	"Нова Кабелна линия 20kV от ПС Златоград до ВС МТС"		
Възложител:	„Ел[redacted] гр.Пловдив, К[redacted] Златоград		
Проектант:	инж. К. Т[redacted]	[redacted]	част: Геодезия
	2024 г.	М 1:1000	4/5