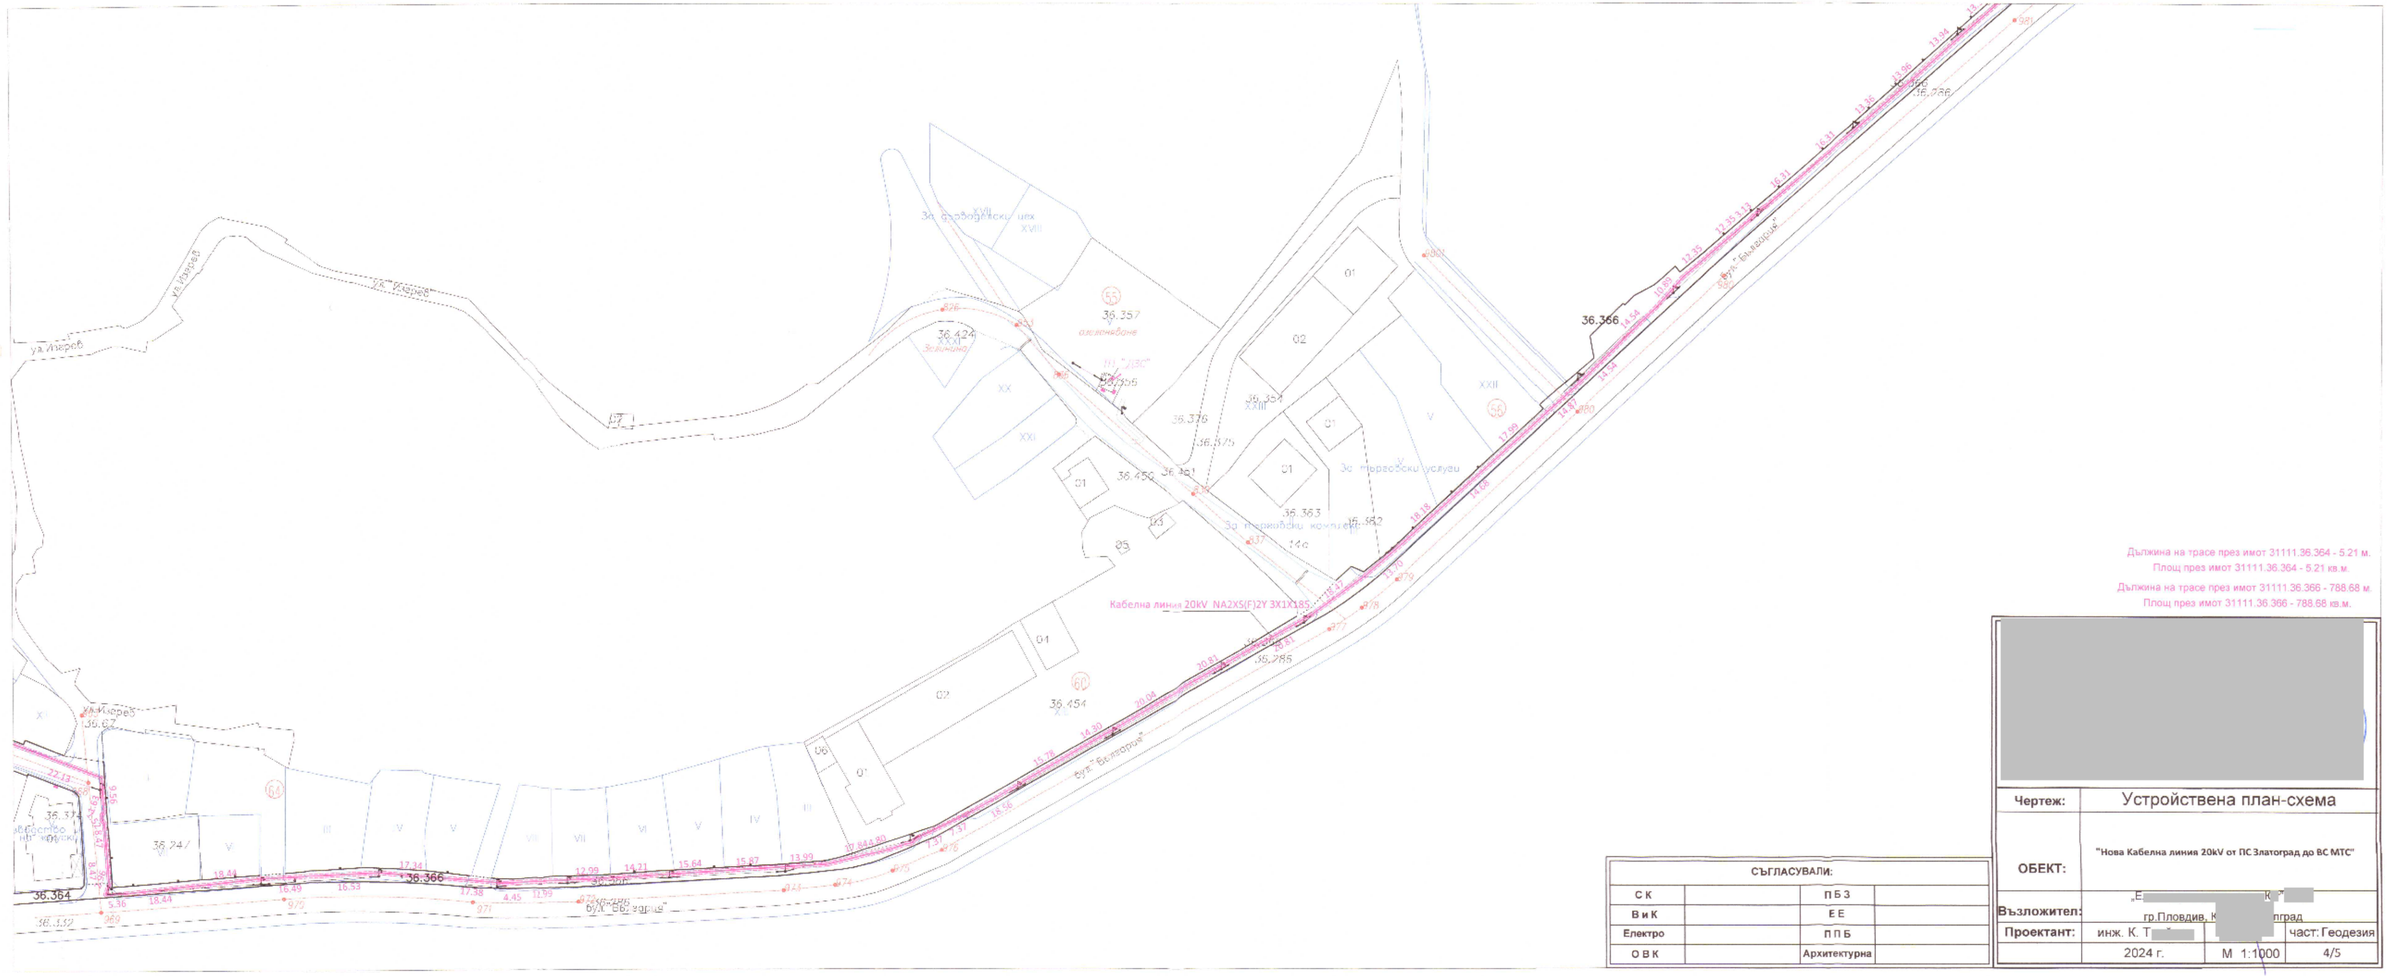

СЪГЛАСУВАЛИ:			
С К		П Б З	
В и К		Е Е	
Електро		П П Б	
О В К		Архитектурна	

Чертеж:	Устройствена план-схема		
ОБЕКТ:	"Нова Кабелна линия 20kV от ПС Златоград до ВС МТС"		
Възложител:	„Е[redacted] К[redacted]"		
	гр.Пловдив, К[redacted]лград		
Проектант:	инж. К. Т[redacted]		част: Геодезия
	2024 г.	М 1:1000	4/5