


ИЗМЕНЕНИЕ НА ПУП - ПП

КООРДИНАТНА С_МА, БГС 2005 ГОД.

М 1:1000

Обект: Кабелна линия 20кВ от ЖР стълб 83/1/извод "Пириец", до нов обект БКТП/п.с. Фабрика/ в землището на с.Цацаровци, община Златоград, за захранване на обект: " Фабрика за емулсионни взривни вещества ", в обхвата на трасето преминаващо през ПИ с идентификатор 78241.4.103 - вид собств. държавна частна вид територия Горска, НТП Друг вид дървопроизводителна гора

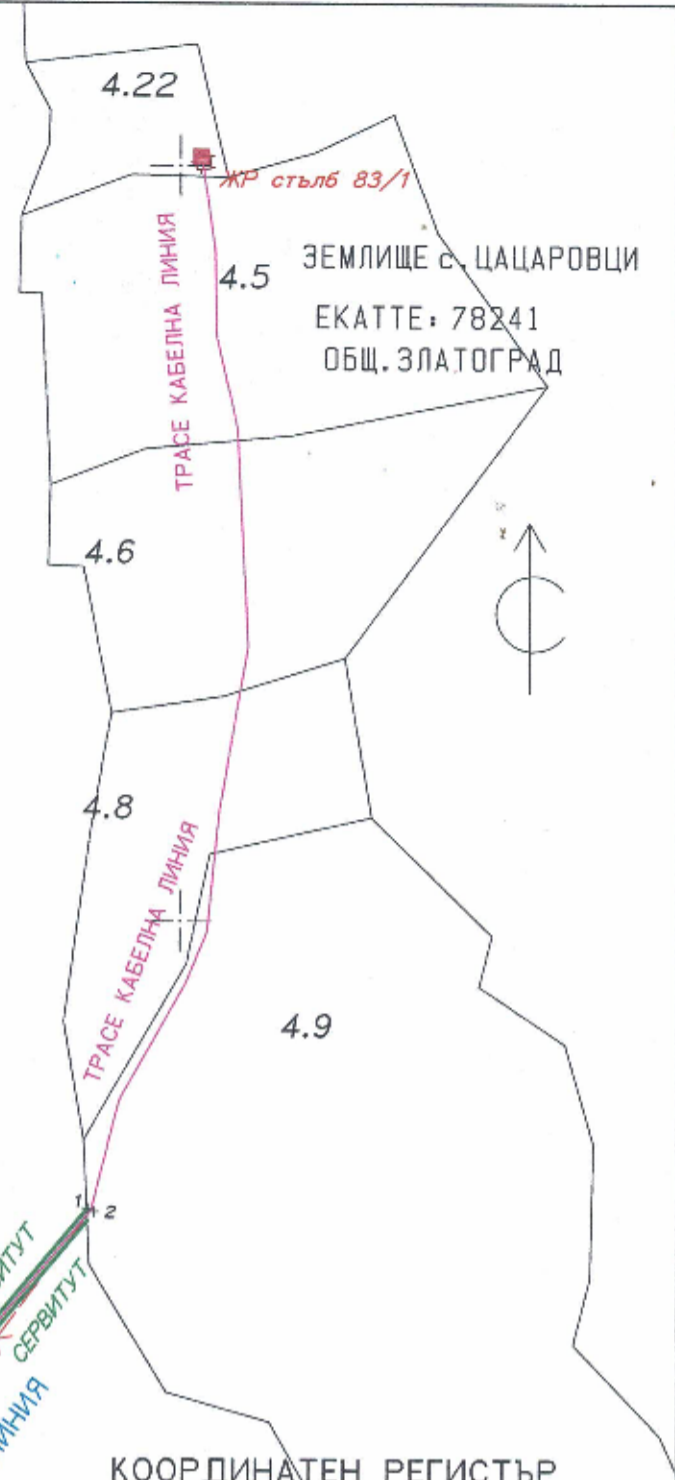

4.103

КООРДИНАТЕН РЕГИСТЪР

№	X(м)	Y(м)
1	4589962.007	457887.794
2	4589961.540	457888.706
3	4589940.559	457869.988
4	4589939.972	457870.801
5	4589926.456	457861.208
6	4589925.903	457862.042
7	4589909.093	457848.990
8	4589907.893	457849.368
9	4589915.204	457832.068
10	4589914.218	457831.879
11	4589916.313	457818.994
12	4589915.296	457819.155
13	4589912.460	457809.821
14	4589911.572	457810.289
15	4589906.929	457801.250
16	4589906.258	457802.055
17	4589894.435	457796.020
18	4589894.291	457797.178
19	4589887.406	457799.546
20	4589887.016	457800.860
21	4589878.245	457783.896
22	4589877.364	457784.370
23	4589868.649	457764.396
24	4589867.898	457765.135
25	4589859.249	457759.588
26	4589859.115	457760.646
27	4589845.393	457751.943
28	4589845.025	457752.883
29	4589832.286	457748.806
30	4589832.355	457749.850
31	4589822.358	457752.615
32	4589822.798	457753.518
33	4589812.704	457758.381
34	4589813.093	457759.314
35	4589806.172	457760.047
36	4589806.359	457761.031
37	4589791.342	457761.900
38	4589791.174	457762.928
39	4589790.112	457761.308
40	4589789.544	457762.145

