ЗЛАТОГРАД

ОБЩИНСКА АДМИНИСТРАЦИЯ–ЗЛАТОГРАД

гр. Златоград 4980, ул. „Стефан Стамболов" № 1, тел: 03071 / 25 51, 25 53,
www.zlatograd.bg; e-mail: ObA-zlatograd@zlatograd.bg

ЗАПОВЕД

№322 / 30.09.2022

По повод заявление с вх. № 53-00-345/07.04.2022г. от · управител на „МИЛАДОМ" ООД с адрес: , с приложени:

1) Проект за отразяване на верните граници на имот с кадастрален номер 536, за който е отреден УПИ I-536 за производство, кв.46 по ПУП на с.Старцево, изготвен от правоспособно лице по Закона за кадастъра и имотния регистър (ЗКИР), съдържащ – обяснителна записка, геодезическо заснемане, скица проект, с местоположението на граничните точки на имота и координатен регистър;

2) Нотариален акт № 95/16.05.2016г.;

3) Скица № 111/01.11.2021г. за УПИ I-536 за производство, кв.46 по ПУП на с.Старцево,

е образувана административна преписка за допълване и поправка на действащия Кадастрален план на с.Старцево ***за границите на имот с кадастрален номер 536*** с площ 14021м^2.

Към преписката, служебно са приобщени писма изх. № 92-00-62/12.05.2022г. на Общинска администрация Златоград до заинтересованите лица за начало на административната процедура.

Съставен е Акт от 18.05.2022г. за поправка и допълване на Кадастралния план на с.Старцево, за границите на имот с кадастрален номер 536, кв.46 по плана на с.Старцево, подписан от заинтересованите лица.

Във връзка с гореописаното и на основание § 4, ал.1, т.2 от ПЗР на ЗКИР; §4, ал.1, ал.5, т.6, букви от „а до „г" вкл. и ал.6 от ПЗР на Наредба № РД-02-20-5 от 15 декември 2016г. за съдържанието, създаването и поддържането на кадастралната карта и кадастралните регистри,

ОДОБРЯВАМ:

Допълване и поправка на действащият Кадастрален план на с.Старцево, Община Златоград, област Смолян, одобрен със Заповед № 16/7.03.1978г. на Председателя на ОНС-Смолян и допълнителна Заповед № 52/08.02.2016г. на Кмета на Община Златоград, с верните граници на имот с кадастрален номер 536, кв.46 с площ 14021м^2 в обхват на УПИ I-536 за производство, кв.46 по ПУП на с.Старцево, като графичното изображение на имотните граници на имота са отразени с кафяв цвят, в скица № 111/01.11.2021г. и тази скица представлява графична част на настоящата заповед.

Имот, с кадастрален № 536 е с площ 14021м^2, съгласно внесения проект и документа за собственост - Нотариален акт № 95/16.05.2016г., като с проекта се поправят два участъка от южната граница на имота по нови подробни точки с №№: ***12, 13, 14, 15, 16, 17, 18, 19 и 20*** изцяло в обхвата на УПИ I-536 за производство, кв.46 по ПУП на с.Старцево.

Местоположението на граничните точки на имот с кадастрален номер 536 са отразени в проекта в скицата –проект, а координатите им в координатен регистър, и същите са както следва:

№ на точката	*Кордината X*	*Кордината Y*	*№ на точката*	*Кордината X*	*Кордината Y*
1	4588067,79	462804,15	**12**	4587982, 57	462896,77

2	4588067,35	462805,95	**13**	4587977, 92	462885,00
3	4588114,24	462819,84	**14**	4587976, 79	462872,75
4	4588098,16	462870,85	**15**	4587980,70	462855,18
5	4588095,37	462870,88	**16**	4587981,43	462857,77
6	4588092,73	462879,67	**17**	4587988,05	462851,81
7	4588078,62	462926,31	**18**	4587983,94	462843,27
8	4588071,44	462930,29	**19**	4588000,33	462791,17
9	4588054,44	462932,17	**20**	4587007,76	462793,67
10	4588009,22	462923,93	**21**	4588009,50	462787,87
11	4588004,79	462926,91	**22**	4587048,74	462799,51

Границите на имота, съгласно настоящата заповед са : на север – улична регулация и част от имот № 640; на изток- имот № 640; на юг- улична регулация, на запад- имот № 712 и имот № 718.

Заповедта да се обяви на заинтересованите лица и подлежи на обжалване в 14-дневен срок от съобщението по реда на АПК пред Административен съд- Смолян.

Контрол по заповедта запазвам за себе си.

МИРОСЛАВ ЯНЧЕВ
Кмет на Община Златоград

За кмет: Зам.-кмет Елмира Угорлиева Пехливанова
Заповед за заместване № 318/29.09.2022г.

Изготвили:
инж.Светла Букова - Гл.експерт „Кадастър и ругулация“
Дирекция „Устройство на територията“


Севдалина Гогаджова - Ст.специалист
„Устройство на територията“ в
Кметство с.Старцево

Съгласувал:
Асен Черешаров
Главен юрисконсулт, ПИ и ЛЗЛД

16 7.03.197Х
16 7.03.197Х
52 08.02.2016

СКИЦА № 111
Мащаб 1: 1000
УПИ I-536 в кв. 46
Старцево
Изработен от ООД
№ 95, том I, рег. № 6, дело 18/2016
за ПИ 536

Старцево 01.11 21

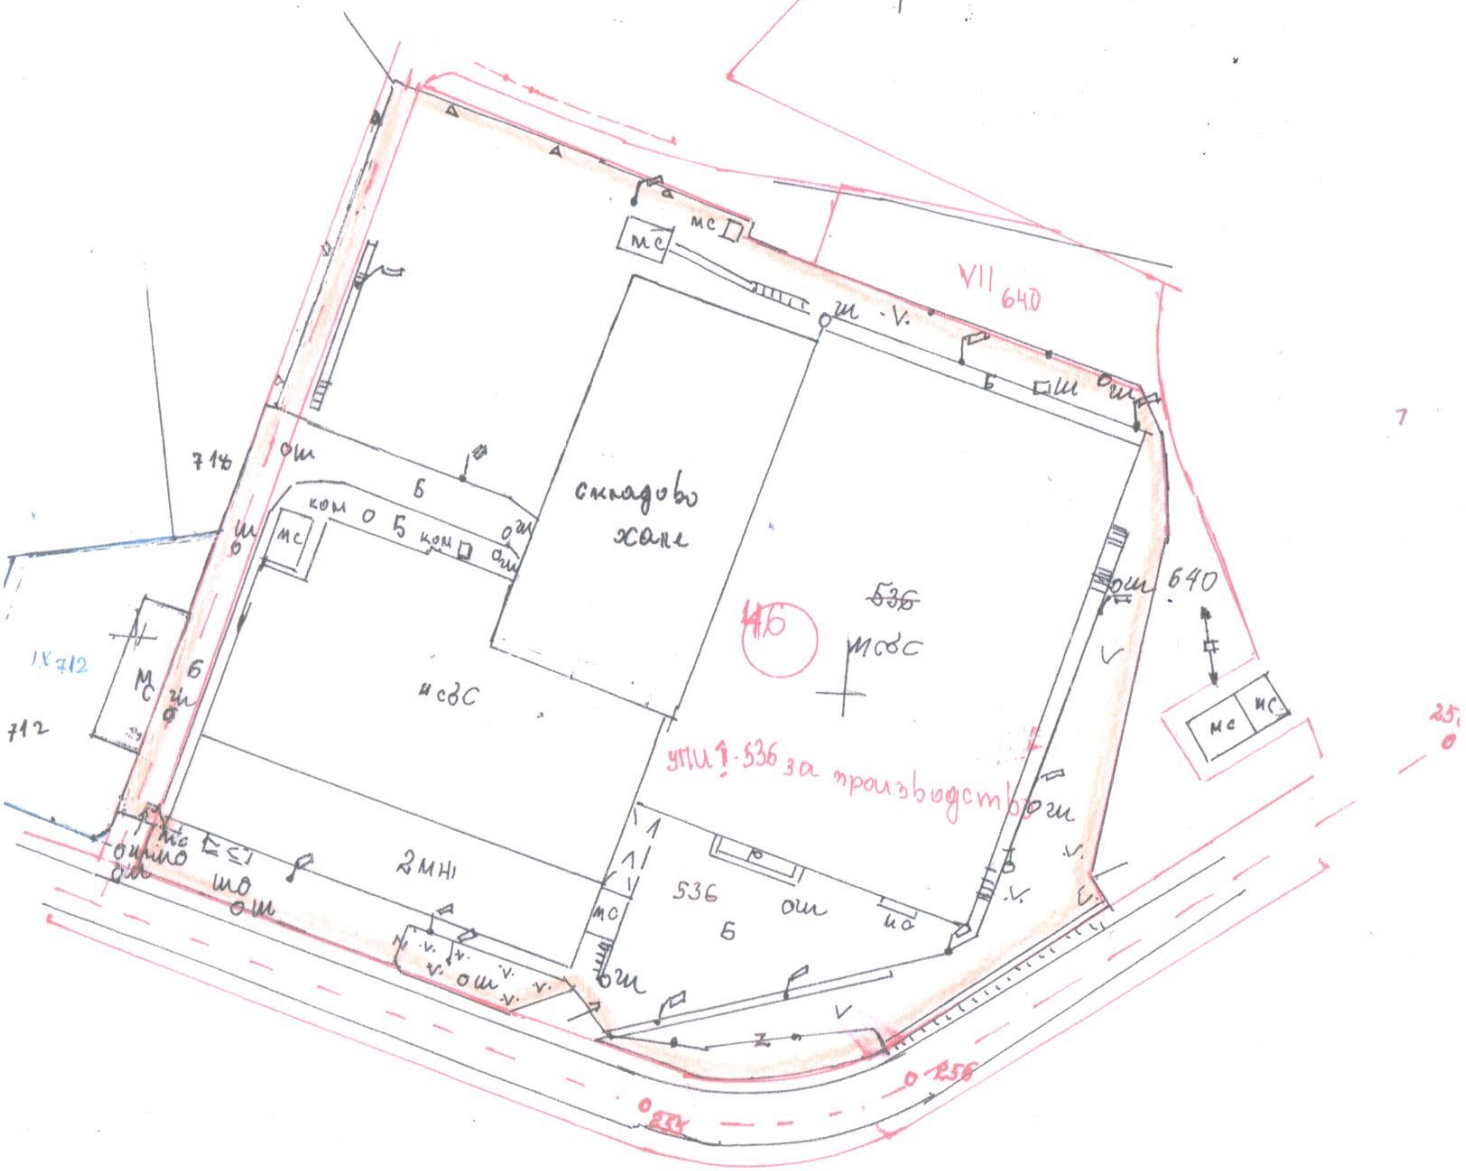

ОБЩИНА ЗЛАТОГРАД
ОДОБРЯВАМ:
322 / 30.09 2022 г.