
ПРОЕКТ ЗА ИЗМЕНЕНИЕ НА ПУП - ПРЗ

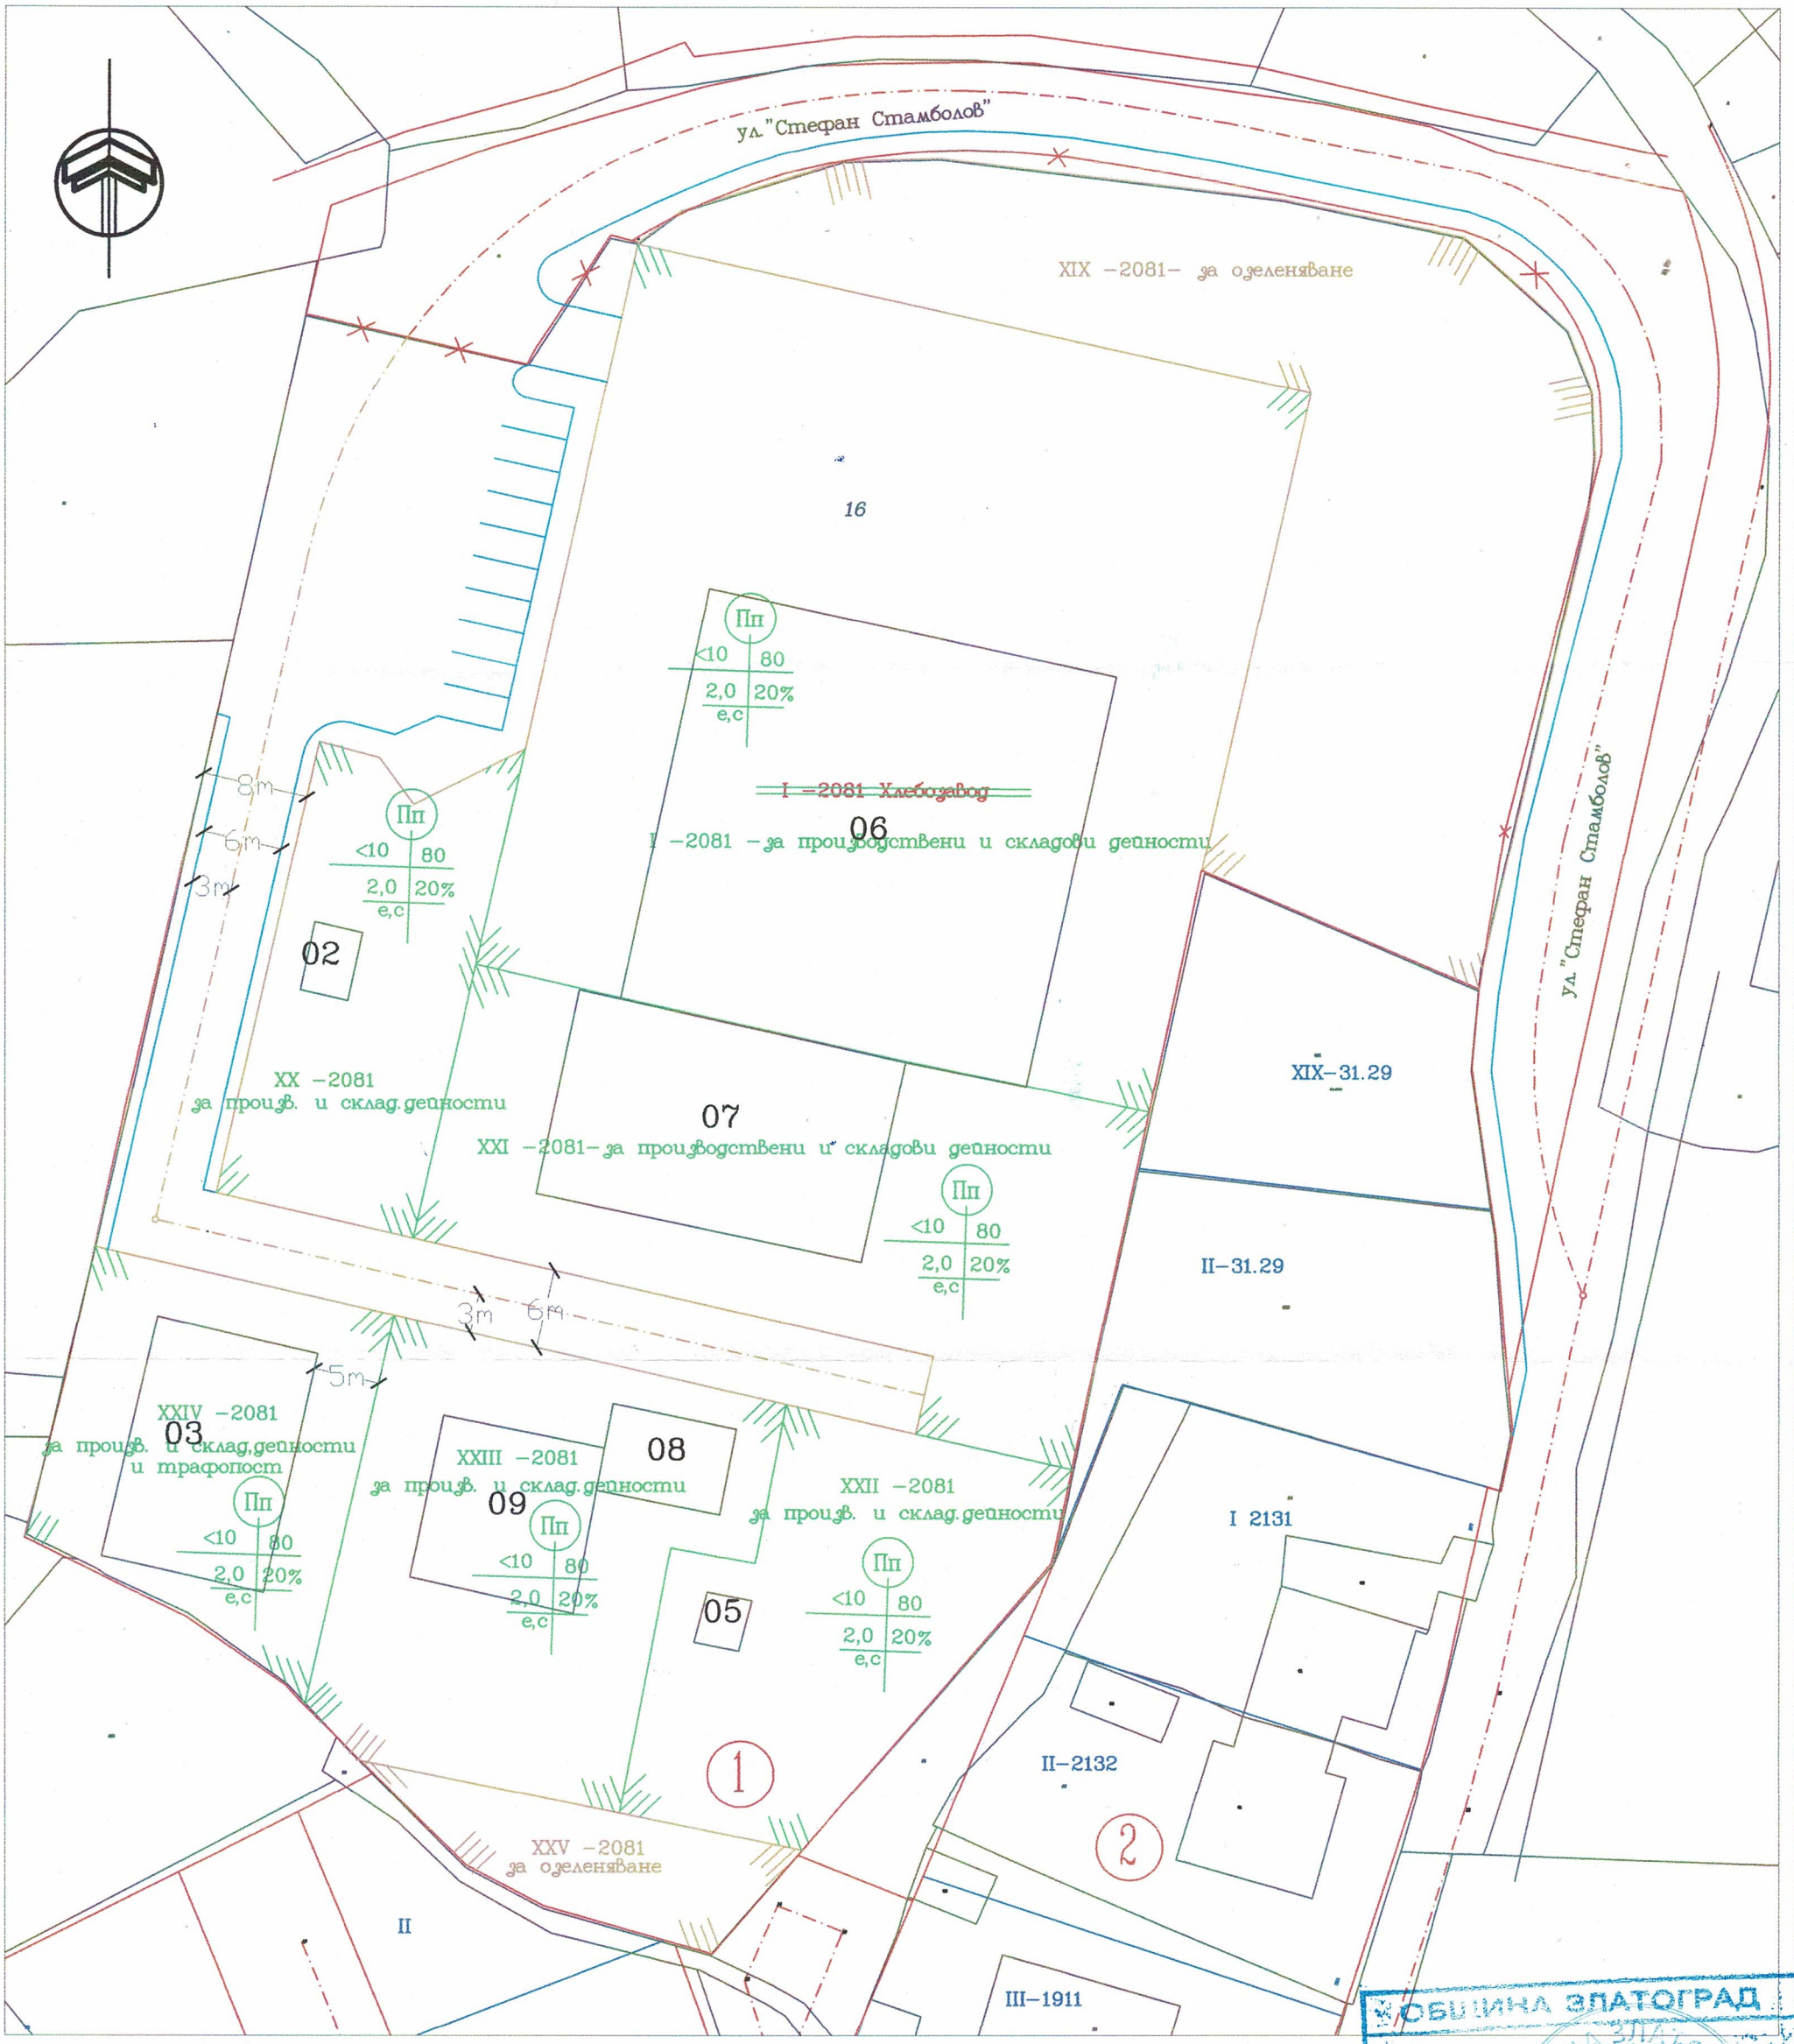

М 1:500

Площи на новообразувани УПИ:

- УПИ I-2081 - за произв. и склад. дейности - 2916 кв.м.
- УПИ XIX - за озеленяване - 1658 кв.м.
- УПИ XX-2081 - за произв. и склад. дейности - 529 кв.м.
- УПИ XXI-2081 - за произв. и склад. дейности - 1180 кв.м.
- УПИ XXII-2081 - за произв. и склад. дейности - 672 кв.м.
- УПИ XXIII-2081 - за произв. и склад. дейности - 885 кв.м.
- УПИ XXIV-2081 - за произв. и склад. дейности и трафопост - 595 кв.м.
- УПИ XXV-2081 - за озеленяване - 214 кв.м.
- улична регулация - 1445 кв.м. (общинска собственост)

Легенда:

- уличнорегулационна линия
- дворищнорегулационна линия
- поправка на уличнорегулационна линия
- поправка на дворищнорегулационна линия
- бордюрна линия

ОБЩИНА ЗЛАТОГРАД
ОДОБРЯВАМ:
Зап.№ 139 ..... 2021 г.
КМЕТ: [redacted]

КАМАРА НА ИНЖЕНЕРИТЕ В ИНВЕСТИЦИОННОТО ПРОЕКТИРАНЕ
ОГРАНИЧЕНА ПРОЕКТАНТСКА ПРАВОСПОСОБНОСТ
Регистрационен № [redacted]
Секция: ГПГ
Части на проекта: по удостоверение за ОПП

Изработил: инж. Красимир Дайлиев