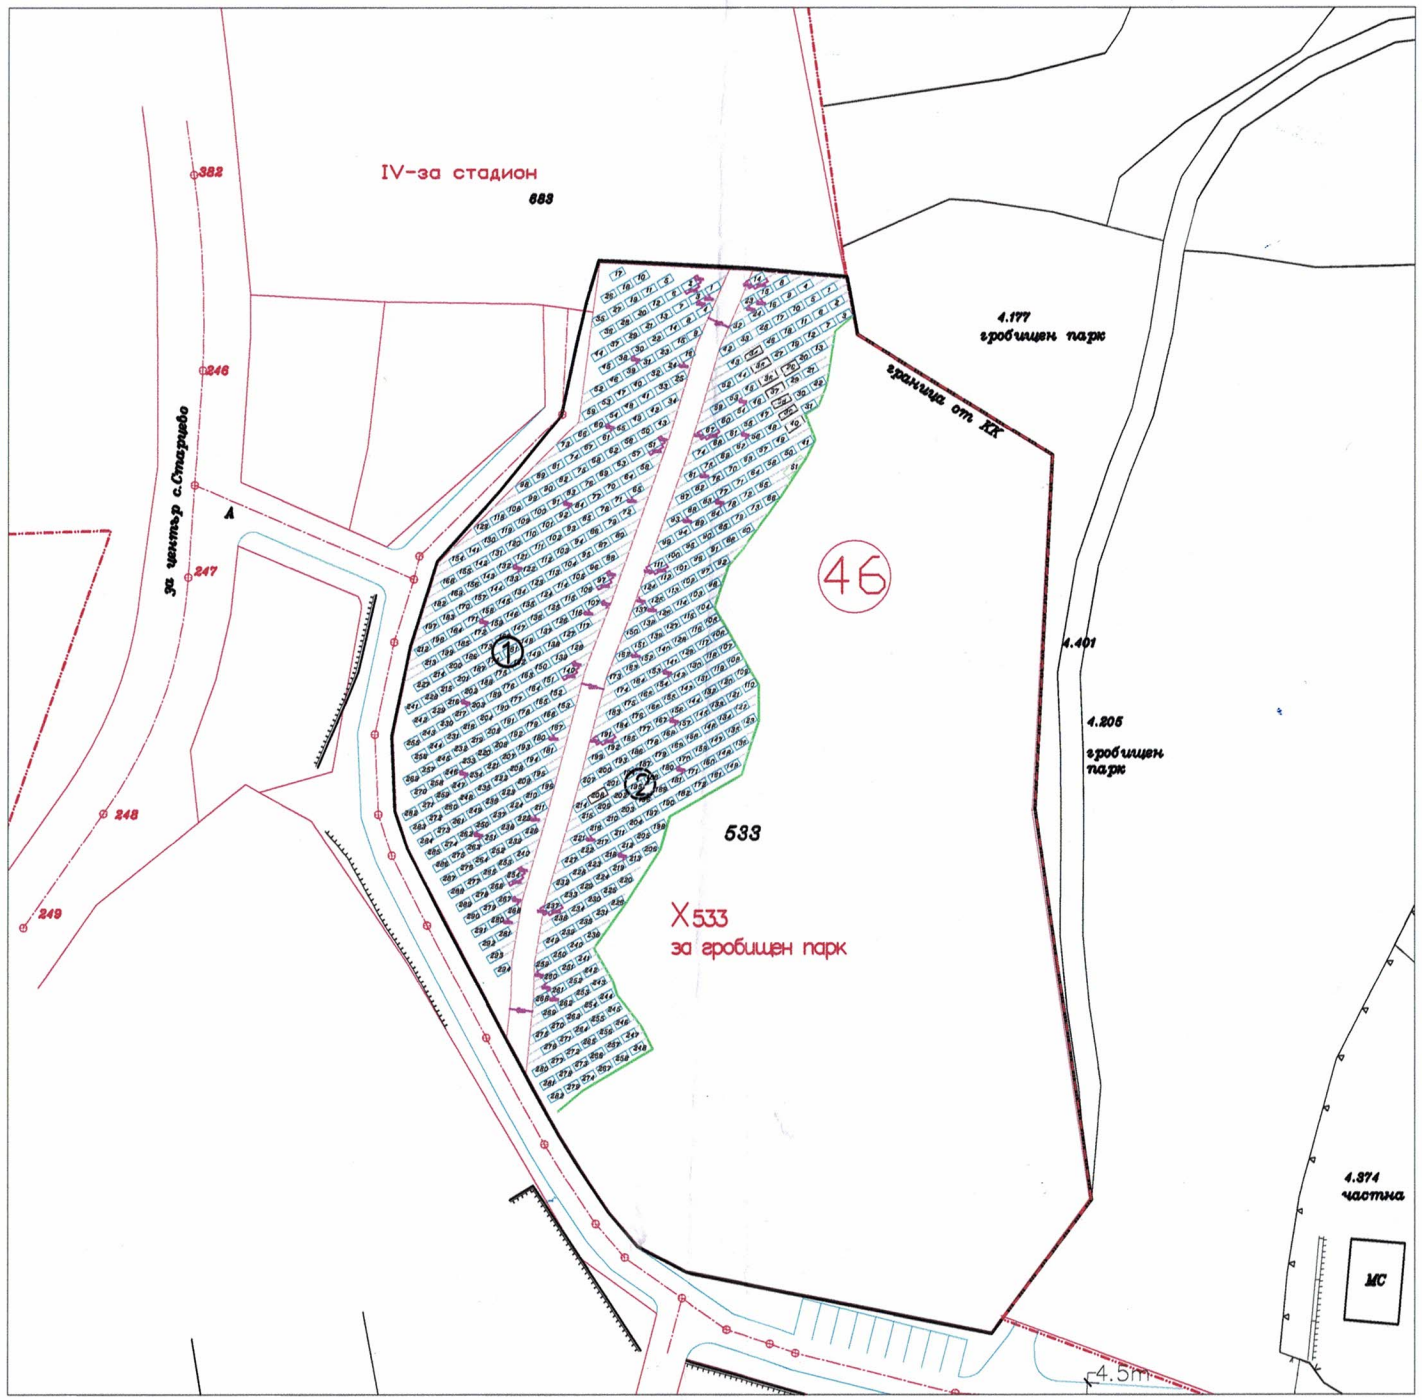


МАЩАБ 1 : 1000

ЛЕГЕНДА :

Бордюрна линия и вътрешна регулационна линия

Вътрешни/външни регулационни линии на публична собственост и улична регулационна линия на частна собственост

Линия по заснемане на нов терен за гробищните парцели

46 Квартал по регулационния план номер

(1) Квартал на новопроектирания гробищен терен – номер

ЗАБЕЛЕЖКА :

- Ширина на главна алея – 3m
- Ширина на алеите по дългата страна на гробищните парцели – 1m.
- Ширина на алеите по късата страна на гробищните парцели – 0,5m.

Размери на гробищните парцели:

- 2m дължина
- 1m широчина

ОБЩИНА ЗЛАТОГРАД
ОБЛАСТ СМОЛЯН
КМЕТ

ОБЩИНА ЗЛАТОГРАД
ОДОБРЯВАМ
Зап.№ 224 / 05.08.2021 г.
КМЕТ:

КАМАРА НА ИНЖЕНЕРИТЕ В ИНВЕСТИЦИОННОТО ПРОЕКТИРАНЕ
КИИП
ОГРАНИЧЕНА ПРОЕКТАНТСКА ПРАВОСПОСОБНОСТ
Регистрационен №
инж. КРАСИМИР ДАЙЛИЕВ
Секция: ГПГ
Части на проекта: по удостоверение
Подпис:
ВАЖИ С УДОСТОВЕРЕНИЕ ПО ЗКИП ЗА ГОДИНАТА

ОБЕКТ:
ЗАСТРОИТЕЛЕН ПЛАН НА ГРОБИЩЕН ПАРК в с. Стрелково, ЕКАТТЕ 69105, община Златоград, област СМОЛЯН

Възложител: ОБЩИНА ЗЛАТОГРАД

Проектант: инж. Красимир Дайлиев

Управител: инж. Юри Големилов

"ЮГСТРОЙ" ООД
гр.Златоград , ул. "К.Фердинандов" 2
e-mail: ugstroy@abv.bg
GSM: 0879 / 500331 , 0879 / 500342

05.2021 г.		1/1