
ПУП-ИПР

за УПИ I-281 -за производствен комплекс

по ПУП на гр.Златоград , общ.Златоград

М _____ 1:500

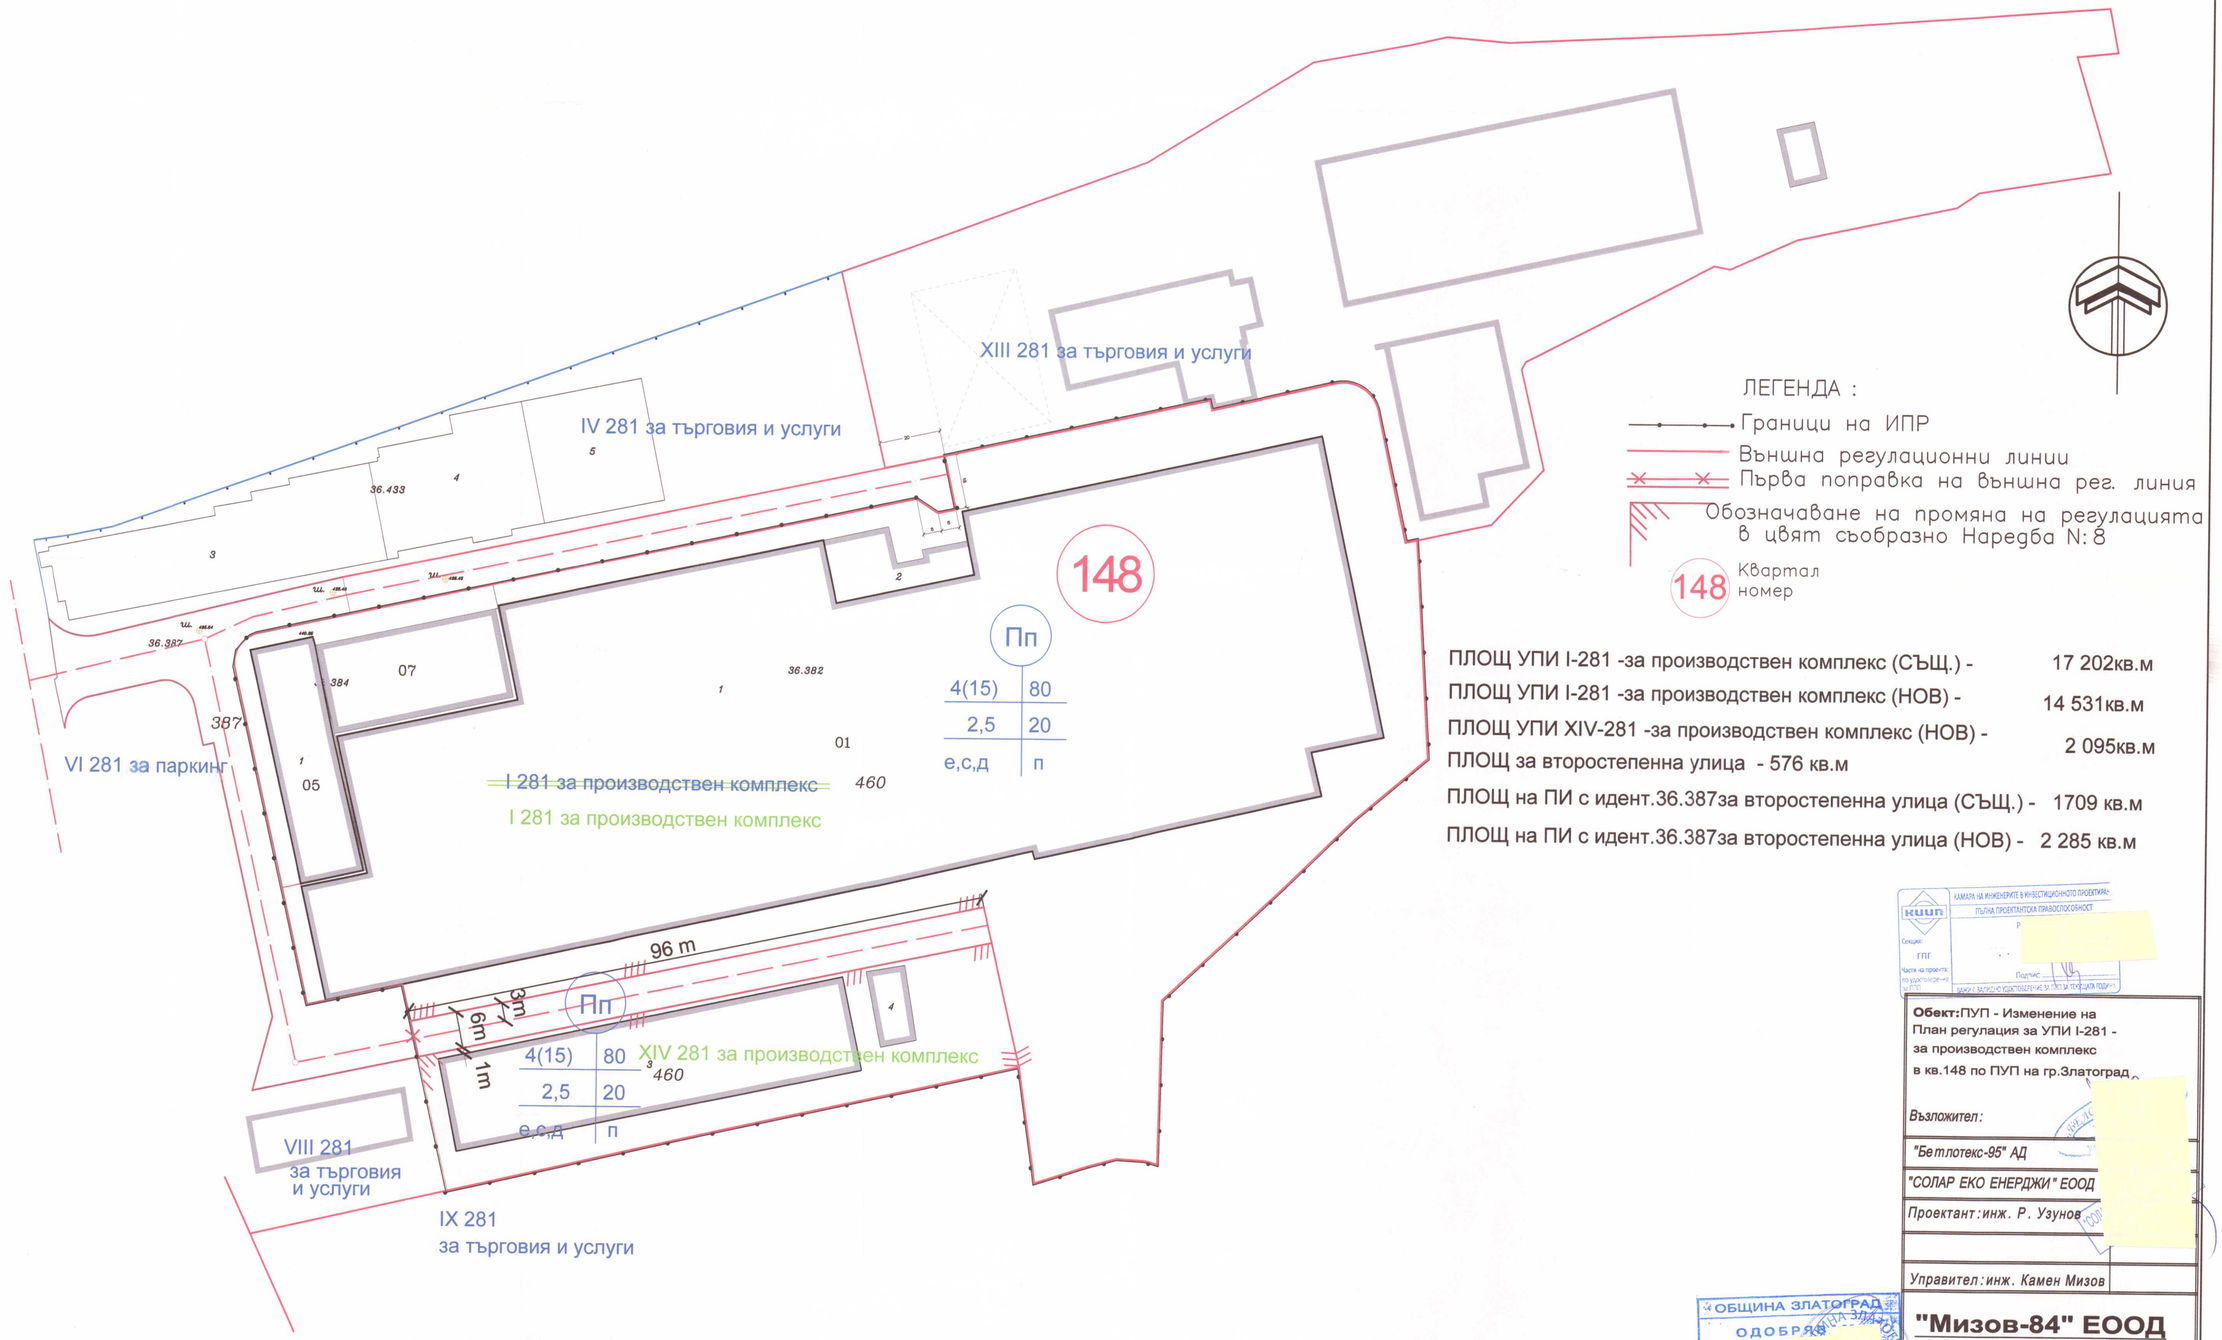

ЛЕГЕНДА :

- Граници на ИПР
- Външна регулационни линии
- Първа поправка на външна рег. линия
- Обозначаване на промяна на регулацията в цвят съобразно Наредба N: 8
- 148 Квартал номер

ПЛОЩ УПИ I-281 -за производствен комплекс (СЪЩ.) -	17 202кв.м
ПЛОЩ УПИ I-281 -за производствен комплекс (НОВ) -	14 531кв.м
ПЛОЩ УПИ XIV-281 -за производствен комплекс (НОВ) -	2 095кв.м
ПЛОЩ за второстепенна улица - 576 кв.м	
ПЛОЩ на ПИ с идент.36.387за второстепенна улица (СЪЩ.) -	1709 кв.м
ПЛОЩ на ПИ с идент.36.387за второстепенна улица (НОВ) -	2 285 кв.м

КАМАРА НА ИНЖЕНЕРИТЕ В ИНВЕСТИЦИОННОТО ПРОЕКТИРАНЕ
ПЪЛНА ПРОЕКТАНТСКА ПРАВОСПОСОБНОСТ
Секция: ГПГ
Част на проекта: по конструктивна част
Подпис
ВАЖИ С ВАЛИДНО УДОСТОВЕРЕНИЕ ЗА ОТЧЕТЕН ГОДИШЕН ВНОС

Обект: ПУП - Изменение на План регулация за УПИ I-281 - за производствен комплекс в кв.148 по ПУП на гр.Златоград

Възложител:

"Бетлотекс-95" АД

"СОЛАР ЕКО ЕНЕРДЖИ" ЕООД

Проектант: инж. Р. Узунов

Управител: инж. Камен Мизов

"Мизов-84" ЕООД

гр.Златоград , ул.Христо Ботев 4
e-mail: kemb@abv.bg
GSM: 0888 / 433 - 892 , 0893 / 405 - 892

09.2020 г. | 1/1

ОБЩИНА ЗЛАТОГРАД
ОДОБРЯВАМ
Зап.№ 363
КМЕТ: