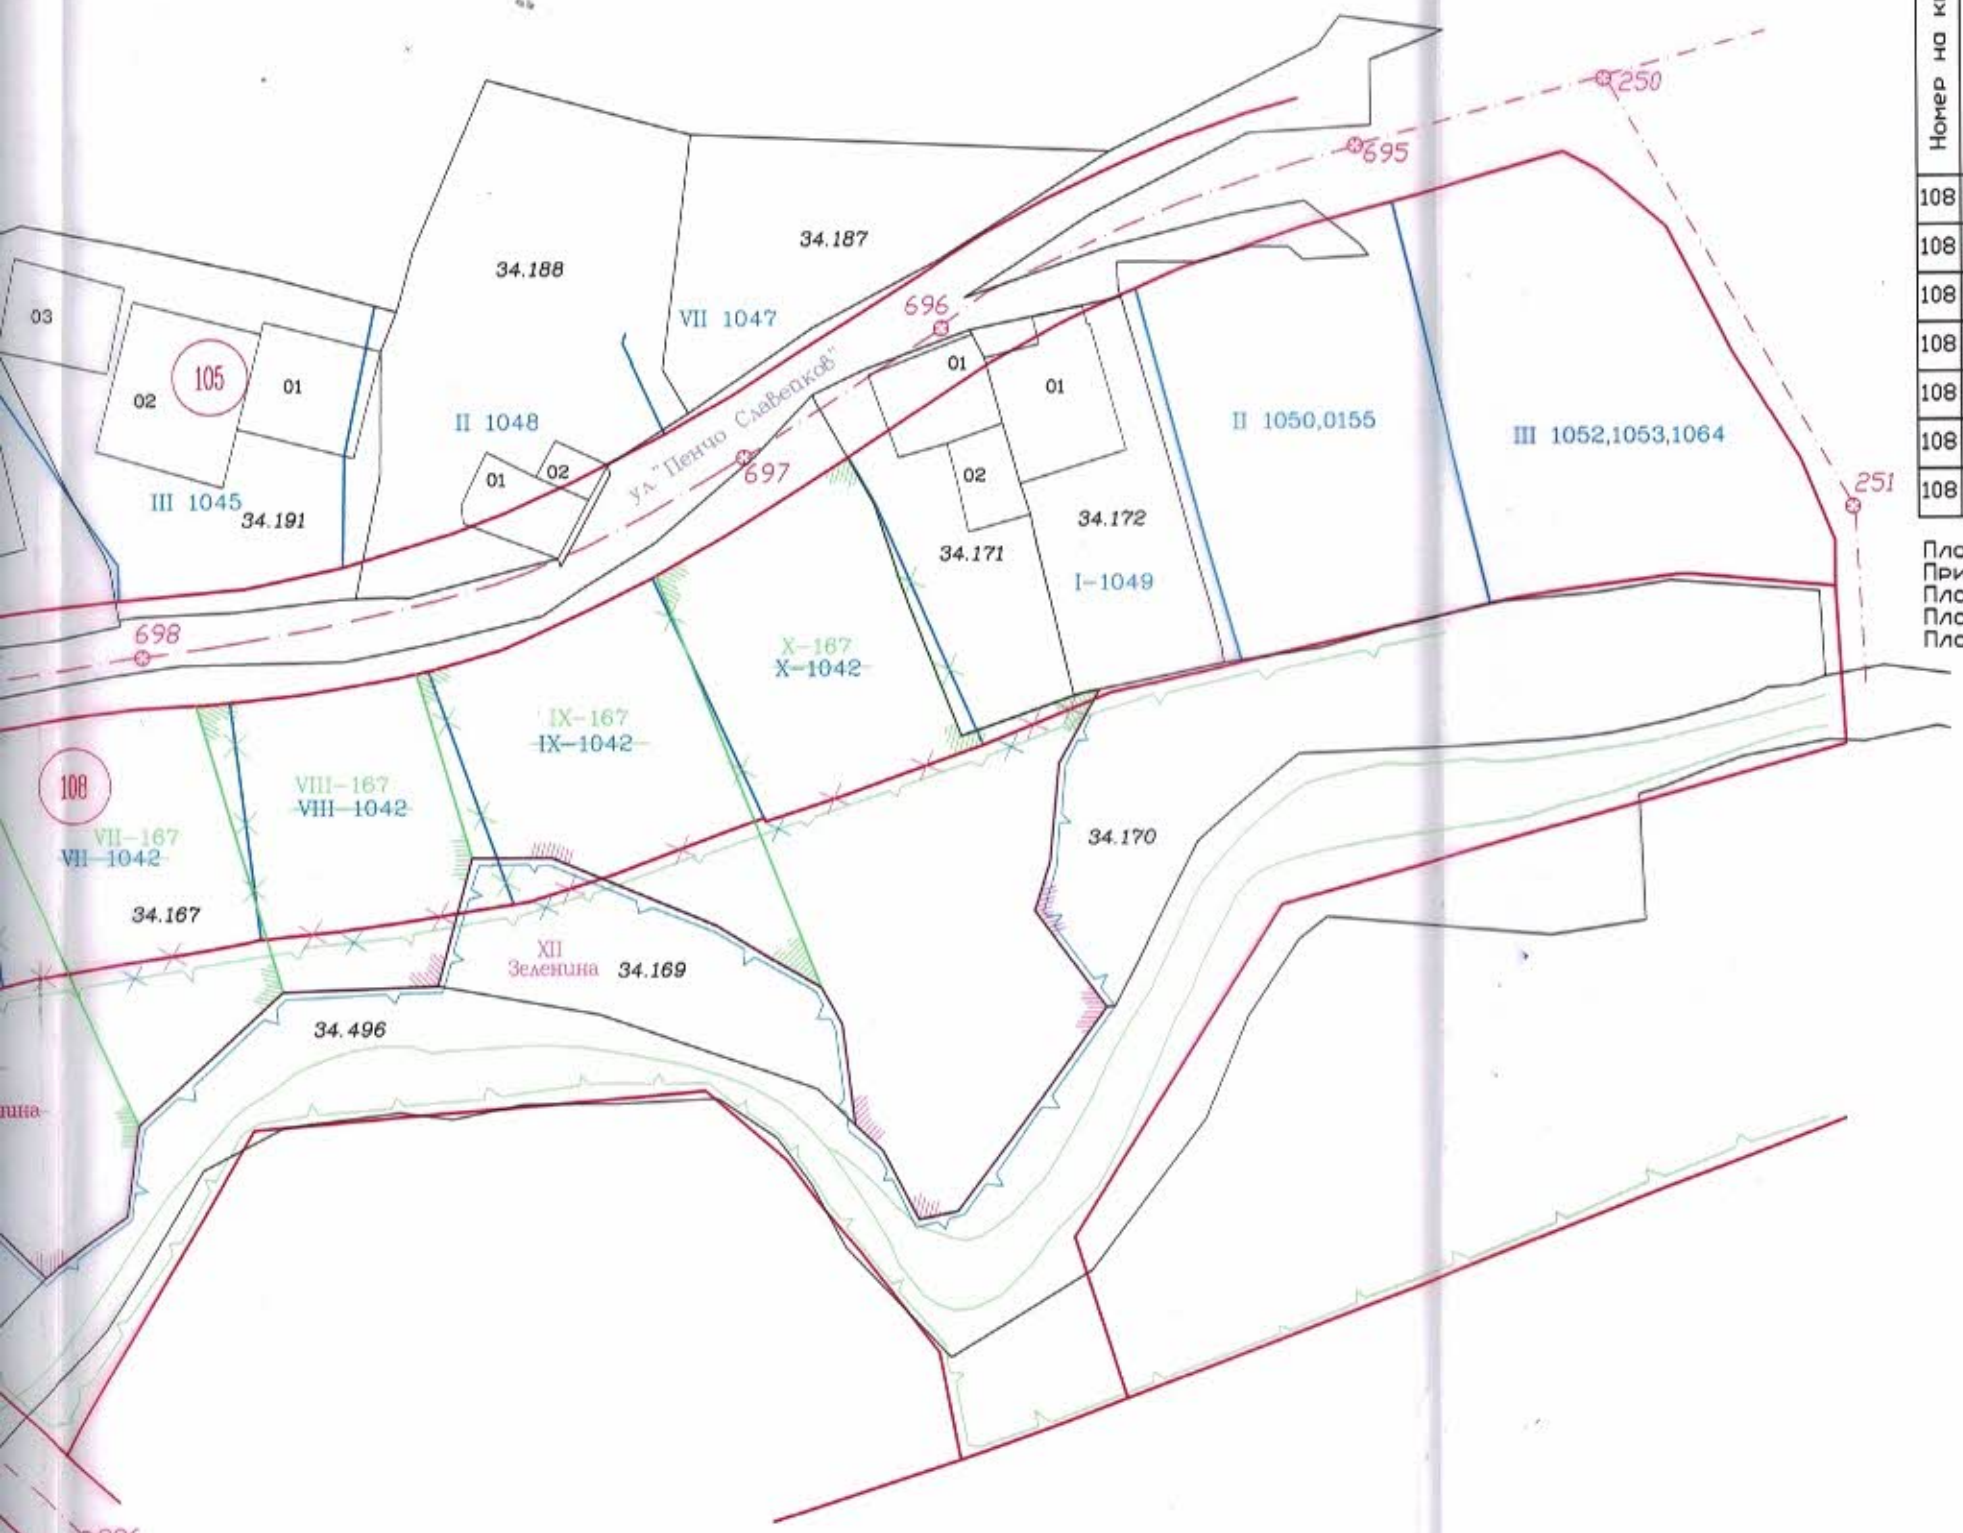


Номер на квартал	Номер на УПИ	Площ на УПИ кв.м	Устройствена зона	Поземлен имот с установено предназначение	Етажност (височина в м)	Градоустройствени параметри			Начин на застрояване			Забележка
						макс. плътност на застрояване(%)	макс. К инт	мин. озеленена площ(%)	Свободно-е	Свързано в два имота-д	Свързано-с	
108	V	557	Жм	за жил.стр.	3(10)	50	1.2	40	о			
108	VI	266	Жм	за жил.стр.	3(10)	50	1.2	40	о			
108	VII	334	Жм	за жил.стр.	3(10)	50	1.2	40	о			
108	VIII	278	Жм	за жил.стр.	3(10)	50	1.2	40	о			
108	IX	341	Жм	за жил.стр.	3(10)	50	1.2	40	о			
108	X	732	Жм	за жил.стр.	3(10)	50	1.2	40	о			
108	XI	583	Жм	за жил.стр.	3(10)	50	1.2	40	о			

Площ на ПИ 31111.34.167 - 2490кв.м
Придаваща се площ от ПИ 31111.34.167 към УПИ V-961 - 85кв.м
Площ от ПИ 31111.34.167 за улица - 137кв.м
Площ на ПИ 31111.34.960 - 328кв.м
Площ от ПИ 31111.34.960 за улица - 62кв.м

ОБЩИНА ЗЛАТОГРАД
ОДОБРЯВАМ
Зап.№ 404
КМЕТ:
ОБЛАСТСМО

ПЪЛНА ПРОЕКТАНТСКА ПРАВОСПОСОБНОСТ
арх. ЯСЕН С. КАТРЕВ
Рег. № 01737
ДАТА
ПОДПИС

ПОДРОБЕН УСТРОЙСТВЕН ПЛАН
План за регулация и застрояване М 1:500
изменение

за УПИ V-1041, УПИ VI-1041, УПИ VII-1042, УПИ VIII-1042, УПИ IX-1042, УПИ X-1042 и УПИ V-зеленина, кв.108 по плана на гр.Златоград, общ.Златоград, обл.Смолян, ПИ с идентификатори 31111.34.961, 31111.34.960 и 31111.34.167 по КК на гр.Златоград

чертеж	План за регулация - изменение	
възложител	Орлив Иванов	
	Асен Крушков	
фаза: Окончателен проект		06.2020г.