

ИЗВАДКА ОТ ДЕЙСТВАЩ ПУП-ПЗ НА ГР. ЗЛАТОГРАД, ОБЩИНА ЗЛАТОГРАД, ОБЛ. СМОЛЯН
М 1:500

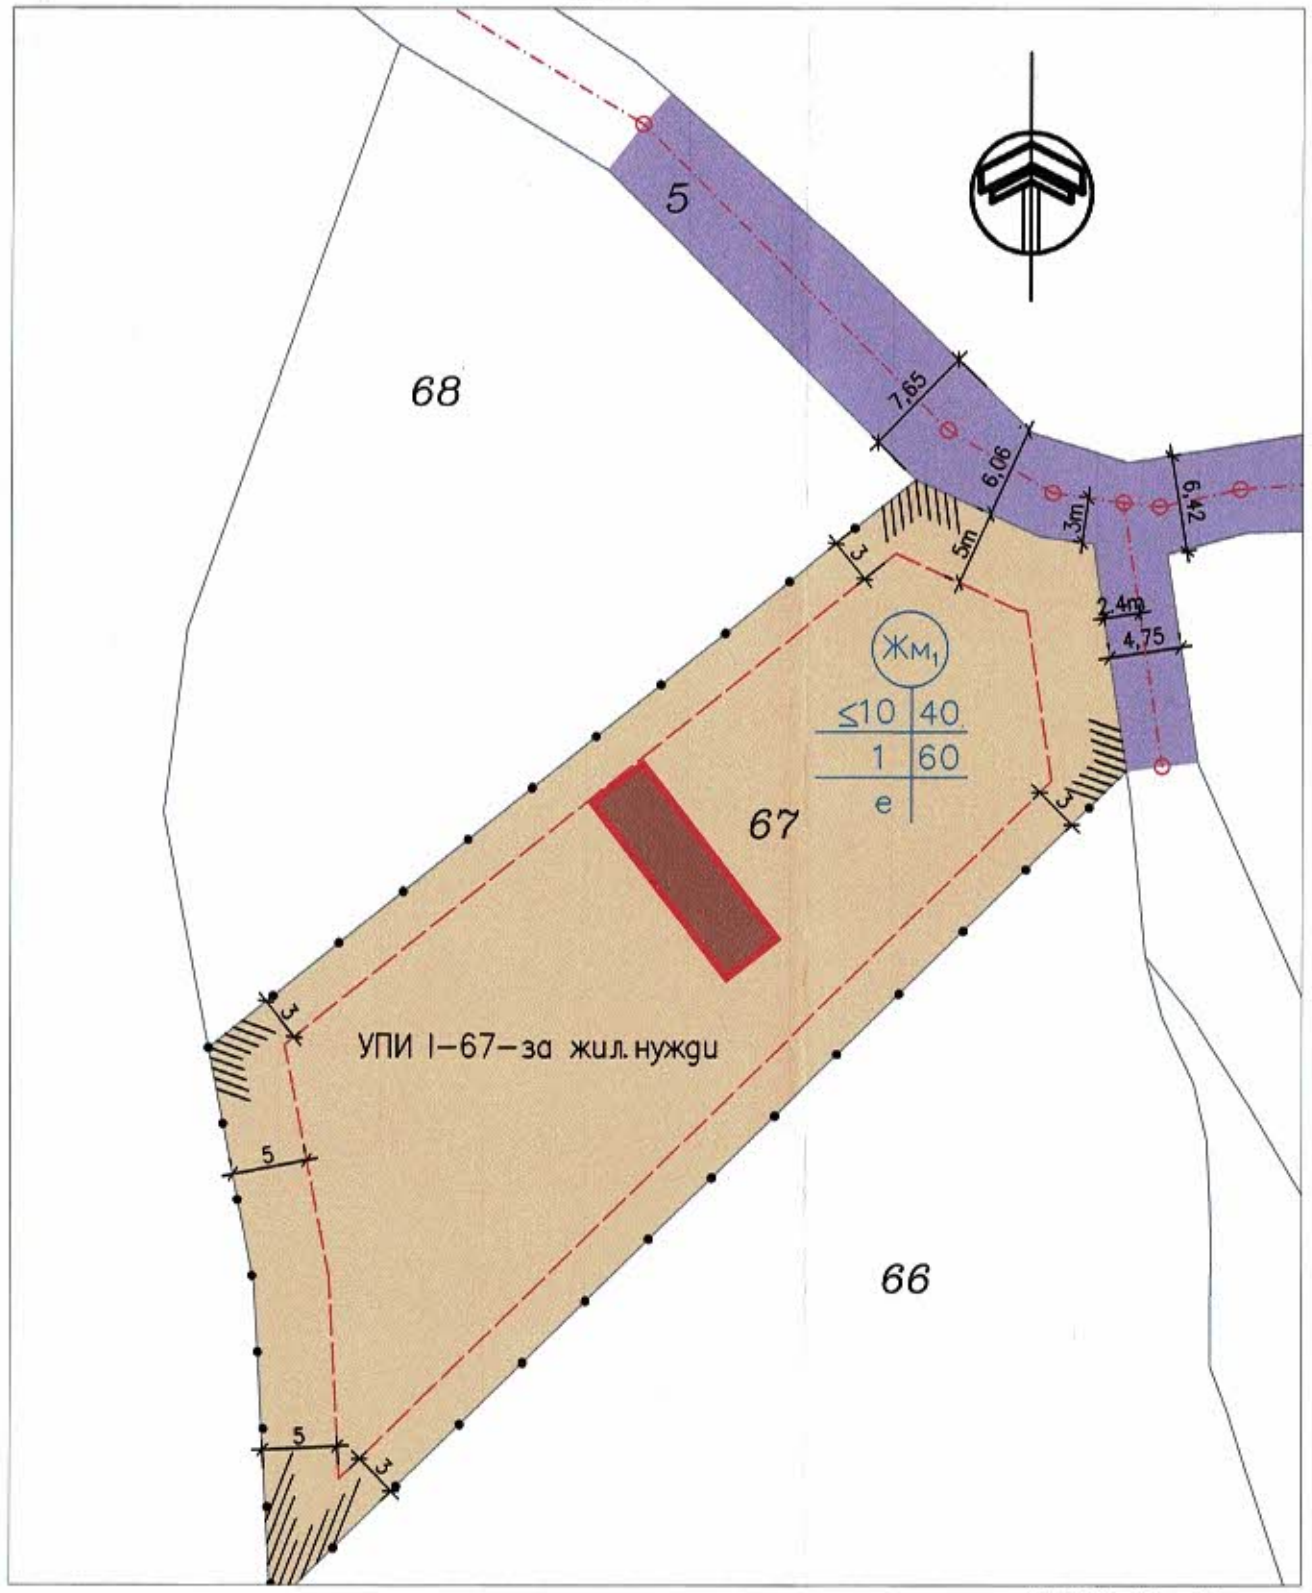

ИЗМЕНЕНИЕ НА ПУП-ПЗ за УПИ II-68-за жил.нужди(нов) за промяна на предназначение на земеделска земя, отреден за ПИ 31111.27.68 по КККР на гр.Златоград , общ.Златоград , обл.Смолян

М 1:500

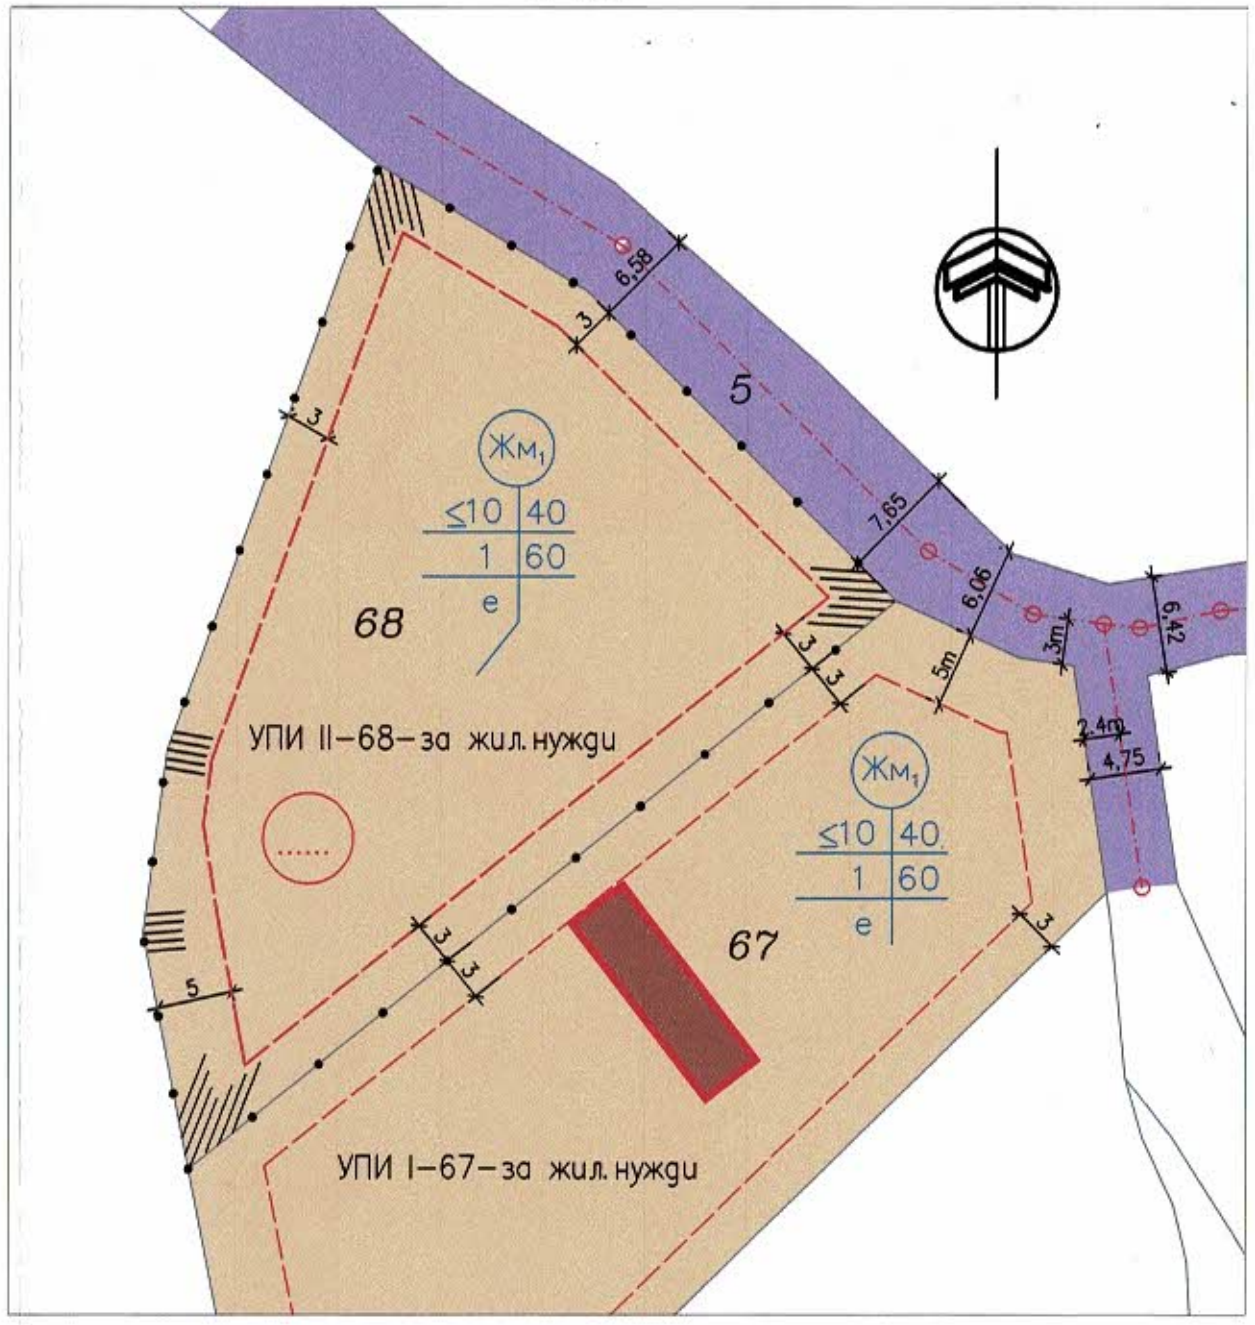

No на квартал	No на УПИ	Устройствена зона	Поземлен имот с установено предназначение	Етажност			Градоустр. параметри			Начин на застр.		
				задължителна	максимална	възможна "от-до"	плътност на застр.	Кинт.	Мин.площ озел.	свободно - е	свързано - д	свързано - с
	II-68	Жм1	за жил.нужди		≤10		40	1	60	●		

ЛЕГЕНДА

ГРАНИЦА НА ПУП–ПЗ
ОГРАНИЧИТЕЛНА ЗАСТРОИТЕЛНА ЛИНИЯ

ПЛОЩ НА ПИ 68 (същ) –1628кв.м
ПЛОЩ НА УПИ II–68(нов) –1628кв.м

УЛИЦИ
ЖИЛИЩНИ ТЕРЕНИ
ЖИЛИЩНА СГРАДА–НОВА

ОБЕКТ: ИЗМЕНЕНИЕ НА ПУП-ПЗ ЗА ПИ 31111.27.68 ПО КККР НА ГР. ЗЛАТОГРАД, ОБЩИНА ЗЛАТОГРАД, ОБЛ. СМОЛЯН

ЧАСТ: ПУП – ПЗ

ФАЗА: ОКОНЧАТЕЛЕН

ВЪЗЛОЖИТЕЛ: .....

ОБЩИНА ЗЛАТОГРАД
ОДОБРЯВАМ:
Зап.№ 409 / 19.10.2020г.
КМЕТ: .....

ПЪЛНА ПРОСТРАНСТВЕНА ПРАВОСПОСОБНОСТ
арх. АНЕЛИЯ ВЕЛИНОВА УШЕВА
Рег. № АС
дата 2020 подпис

ДАТА: 08.2020г.

ПРОЕКТАНТ: .....
арх.Анелия Ушева

МАЩАБ: 1:500