
# ПОДРОБЕН УСТРОЙСТВЕН ПЛАН – предложение

## за ПИ с идент. 69105.5.182 по КК на с. Старцево, общ. Златоград, м-ст „Поляната"

М 1:1000

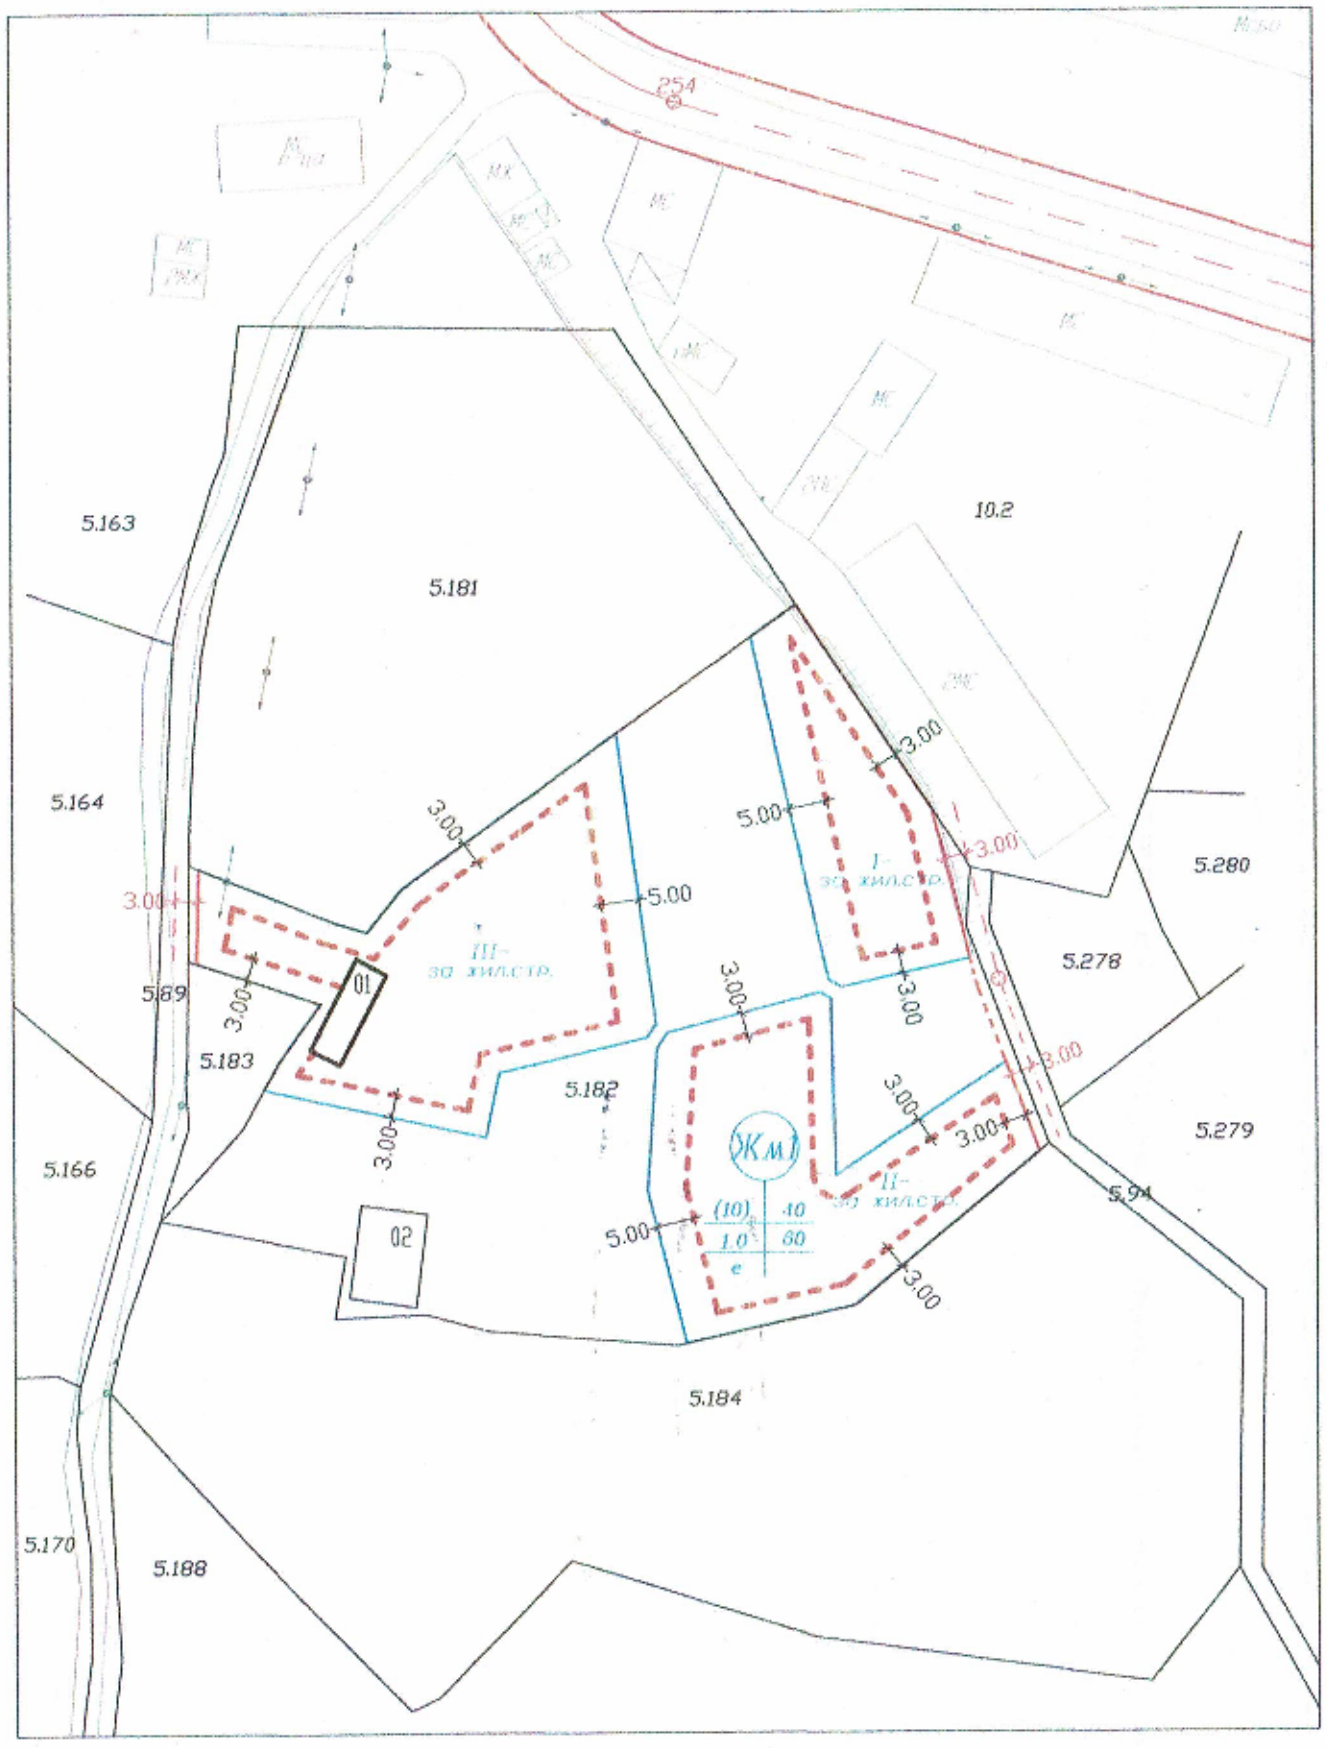


| Номер на квартал (масив) | Номер на УПИ | Площ на УПИ кв.м | Устройствена зона /терен/ | Поземлен имот с установено предназначение | Етажност (височина в м) | Градоустройствени параметри | | | Начин на застрояване | | | Забележка |
|---|---|---|---|---|---|---|---|---|---|---|---|---|
| | | | | | | плътност на застрояване(%) | К инт | озеленена площ(%) | Свободно-е | Свързано в два имота-д | Свързано-с | |
| 5 | I | 750 | Жм1 | за жил.стр. | (10) | 40 | 1.0 | 60 | О | | | |
| 5 | II | 1397 | Жм1 | за жил.стр. | (10) | 40 | 1.0 | 60 | О | | | |
| 5 | III | 1685 | Жм1 | за жил.стр. | (10) | 40 | 1.0 | 60 | О | | | |

площ на ПИ 69105.5.182 – 6986кв.м (6.986дка)
площ от ПИ 69105.5.182 за УПИ – 3832кв.м (3.832дка)
площ от ПИ 69105.5.182 за улици – 65кв.м (0.065дка)
площ от ПИ 69105.5.182 за промяна предназначение – 3897кв.м (3.897дка)
площ от ПИ 69105.5.182 без промяна предназначение – 3089кв.м (3.089дка)

ЛЕГЕНДА:

- регулационна линия
- Жм1 жилищна устройствена зона с ниско застрояване
- ограничителна линия на ново основно застрояване
- 01 запазваща се сграда

ПЪЛНА ПРОЕКТАНТСКА ПРАВОСПОСОБНОСТ
арх. ЯСЕН С. КАТРЕВ
Рег. №: 01737
дата ..... подпис .....

Възложител: . /Р. Бекриев/