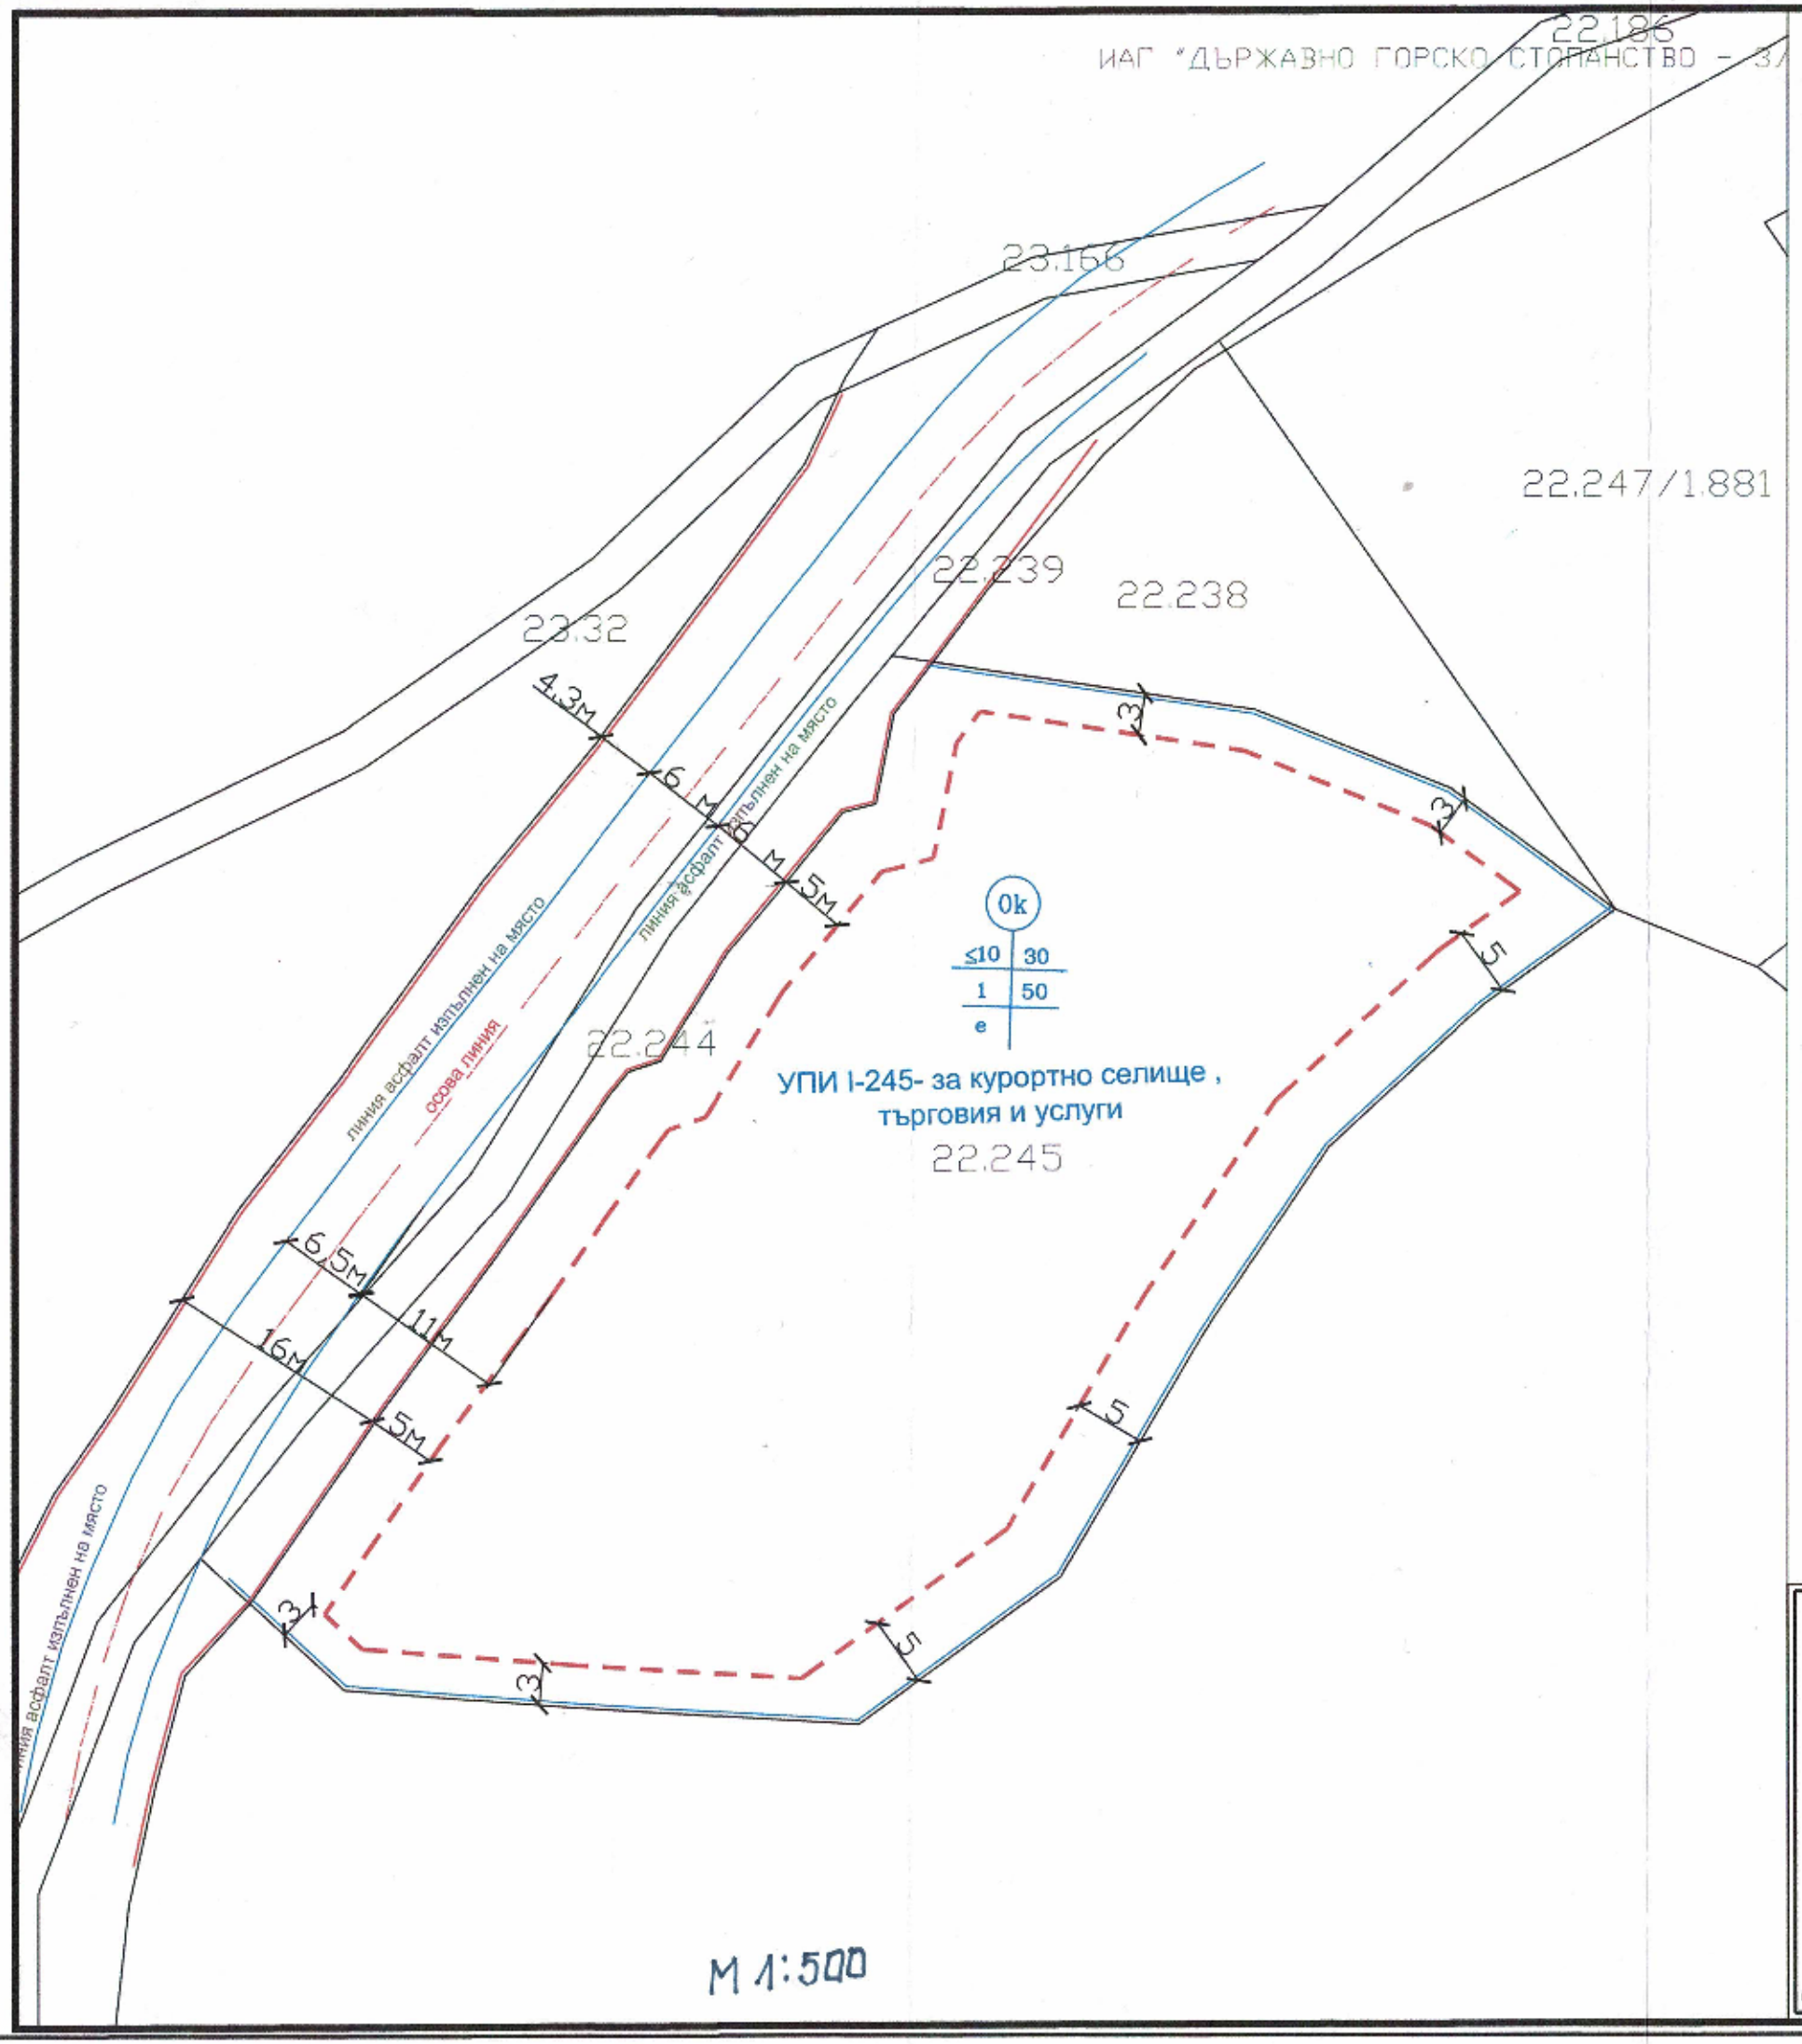


ЛЕГЕНДА :

Ок — Устройствена зона –за курортно селище – зона съгласно ОУП Златоград

Ограничителна застроителна линия спрямо вътрешните регулационни линии, съгл. ЗУТ

Бордюрна линия и вътрешна регулационна линия

външна регулационна линия –улична регулационна линия

Площи:

ПИ с идент.31111.22.245 - 3 745 кв.м

ПИ с идент.31111.22.244 - 286 кв.м попадат в улична регулация

УПИ I-245 (нов) - 3 745 кв.м(състои се от ПИ 22.245 - 3 745 кв.м)

No на квартал	No на УПИ	Устройствена зона	Поземлен имот с установено предназначение	Етажност			Градоустр. параметри			Начин на застр.		
				задължителна	максимална	възможна "от-до"	плътност на застр.	Кинт.	Мин.площ озел.	свободно - е	свързано - д	свързано - с
	I-245	Ок	курортно селище, търговия и услуги		≤10		30	1	50	•		

ОБЕКТ:
ПУП - ПРЗ за промяна на предназначение на земеделска земя- ПИ с идент. 31111.22.245, местност "Друмът" по КК на гр. Златоград и образуване на УПИ I-22.245 -за курортно селище ,търговия и услуги(нов),по ПУП на гр.Златоград, общ.Златоград, обл. Смолян

ЧАСТ: ПУП - ПРЗ

ФАЗА: Мотивирано предложение

ВЪЗЛОЖИТЕЛ: В[redacted] А[redacted]

ПРОЕКТАНТ: арх.А[redacted] У[redacted]

ДАТА: 01.2025г.