
Координатна система БГС 2005 г.
Височинна система Балтийска
ЛИСТ №1

ПАРЦЕЛАРЕН ПЛАН

ЗА ОБЕКТ: " Изграждане на млечна еко ферма за овце в ПИ с идентификатор 31111.27.118 по КК на гр.Златоград , общ.Златоград "
Подобекти : " Външно водоснабдяване " и " Електрозахранване "

гр. ЗЛАТОГРАД
Общ. ЗЛАТОГРАД
Обл. СМОЛЯН

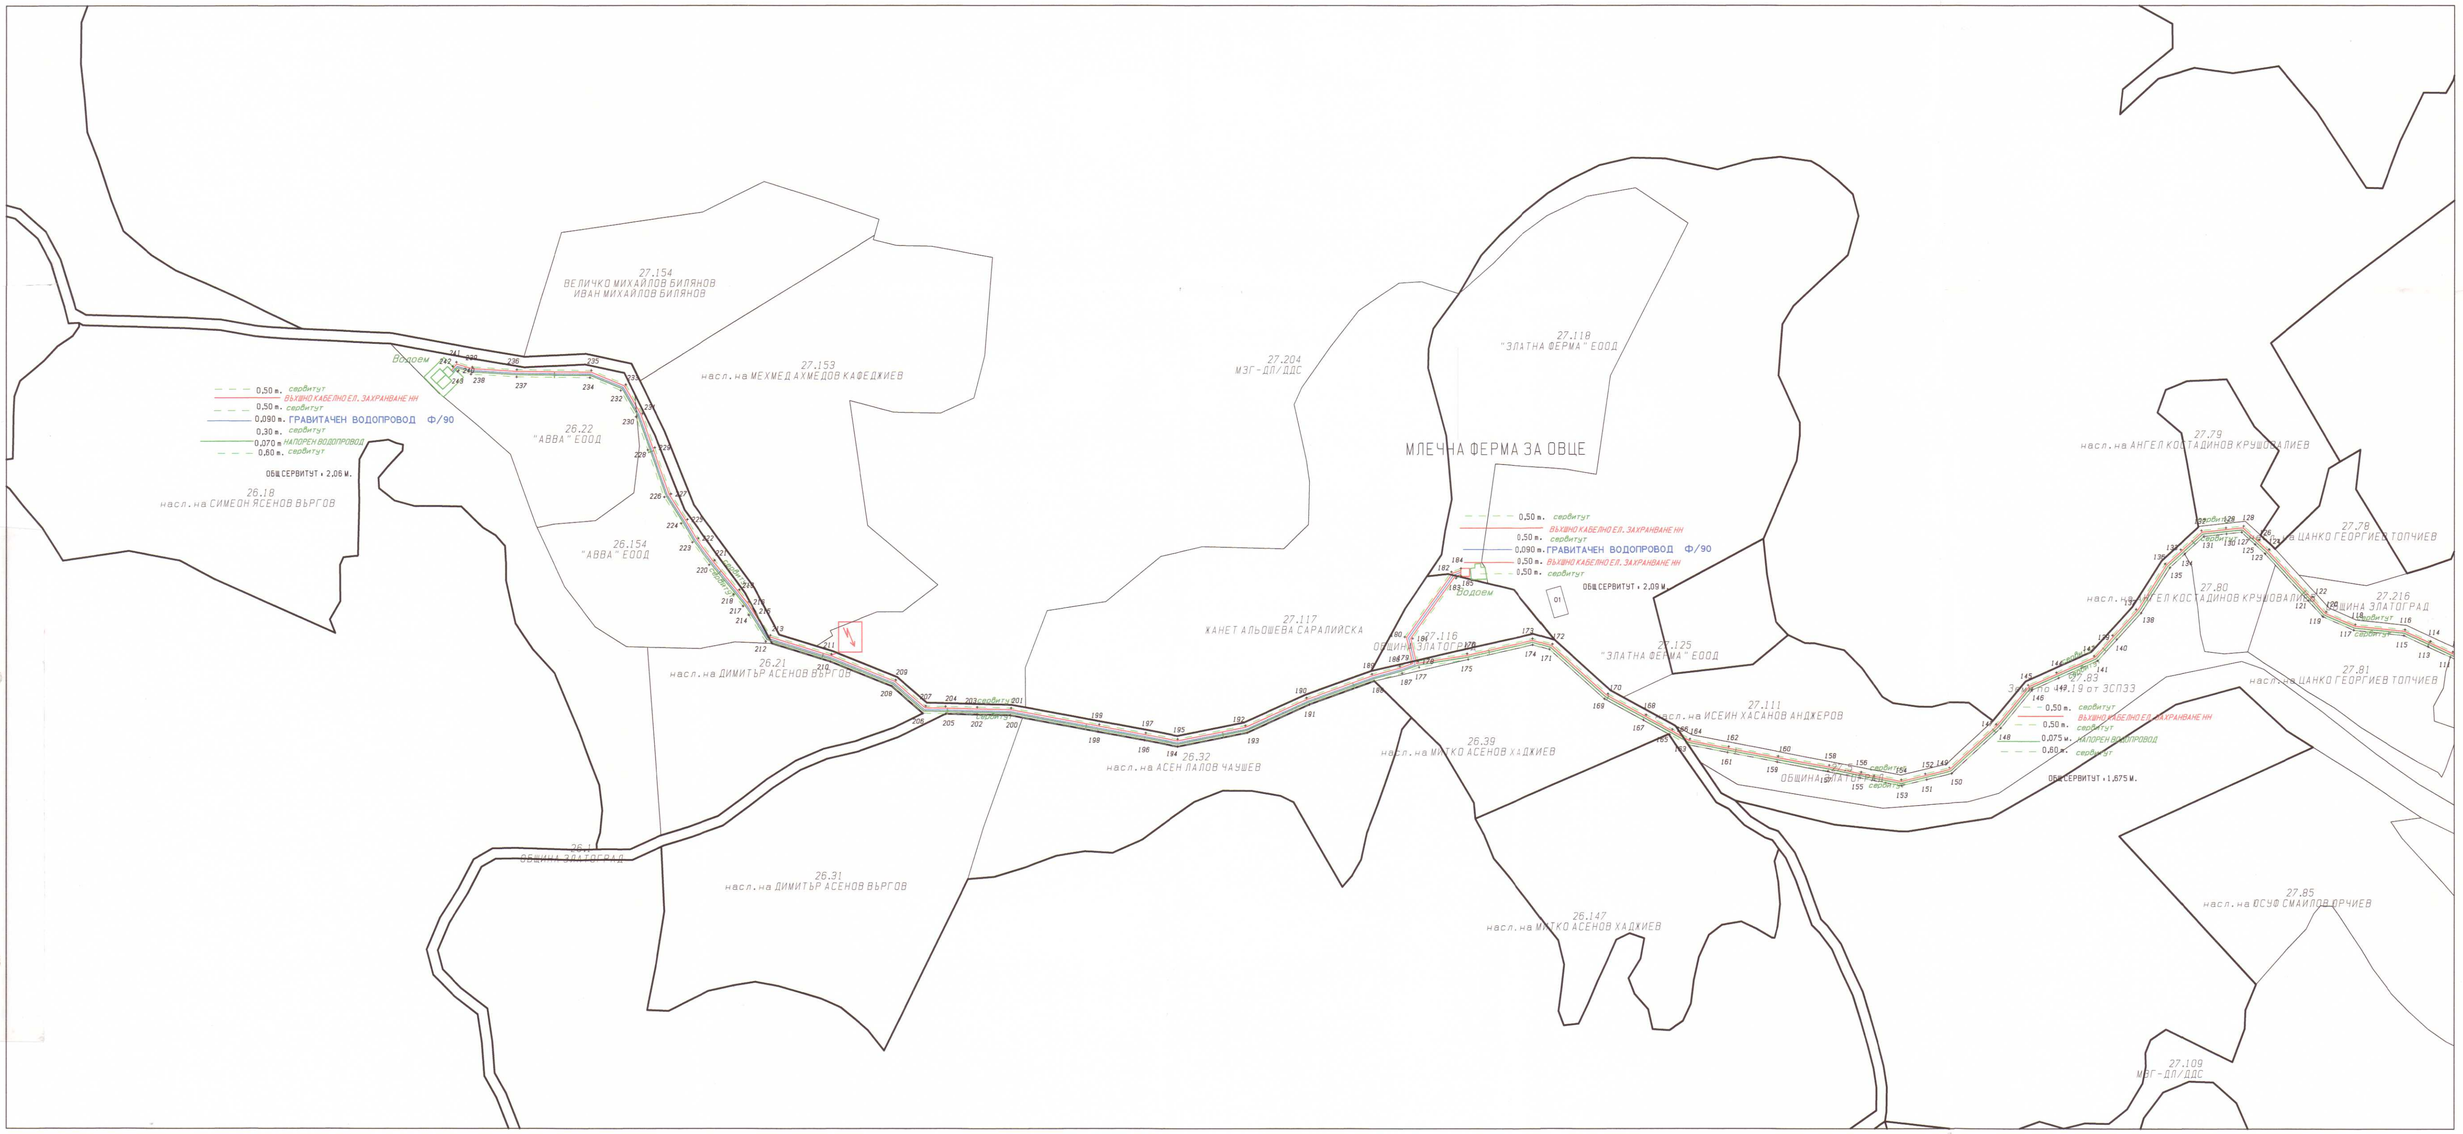

ГР. СМОЛЯН
2017 Г.

1:1000

Изработил: ИНЖ. А. СУЛИНАДЖИЕВ

ПЛАТНА ПРОЕКТАНТСКА ПРАВОСПОСОБНОСТ
Регистрационен № 0[illegible]
ИНЖ. АРТУР ИВАЙЛОВ СУЛИНАДЖИЕВ
ГПГ
Проектант:
ВАЖИ С ВАЛИДНО УДОСТОВЕРЕНИЕ ЗА ПРАВОСПОСОБНОСТ