

**с.Фабрика
заличено селешко
образование**
к.т. 760.25
к.х.т. 758.00
УПРАВЛЕНИЕ
за реконструкция

с.Страшимир
к.т. 901.30
к.х.т. 900.30
същ. капт. -2бр.
с.Фабрика

Допълнително водоснабдяване за с.Старцево от съществуващи капатажи за с.Фабрика:
1. Реконструкция на 2 бр. капатажи;
2. Възстановяване на СОЗ;
3. Нова хлораторна станция;
4. Изграждане на нов водопровод PE-HDØ90, L=720м, до съществуващ напорен резервоар V=150 м³;
5. Реконструкция на напорен резервоар V=150 м³;
6. Изграждане на хранителен водопровод PE-HDØ125, L=6200м, до ЧР на ПСт. "Ерма река" разклона.


капт.
"Дренич" Q=1.2л/с
зимен сезон Q=1.2л/с
летен сезон Q=1.2л/с

с.Старцево
к.т. 850.00
к.х.т. 850.00
УПРАВЛЕНИЕ

к.т. 560.50
к.х.т. 558.50
ПСт "Ерма река"
Разклона
Помпена Група
1 x Q=12л/с
1 x Q=18л/с
H=330м

с.Ерма река
к.т. 680.50

Допълнително водоснабдяване за гр.Златоград и с.Старцево от язовир "Златоград":
1. Определяне и изграждане на СОЗ на яз.Златоград.
2. Водовземно съоръжение от яз.Златоград.
3. Определяне на площадка и изграждане на пречиствателна станция за питейни води (ПСПВ)
4. Изграждане на нов водопровод PE-HDØ315 L=3900м, до съществуващ напорен резервоар V=1500 м³ ниска зона гр.Златоград.

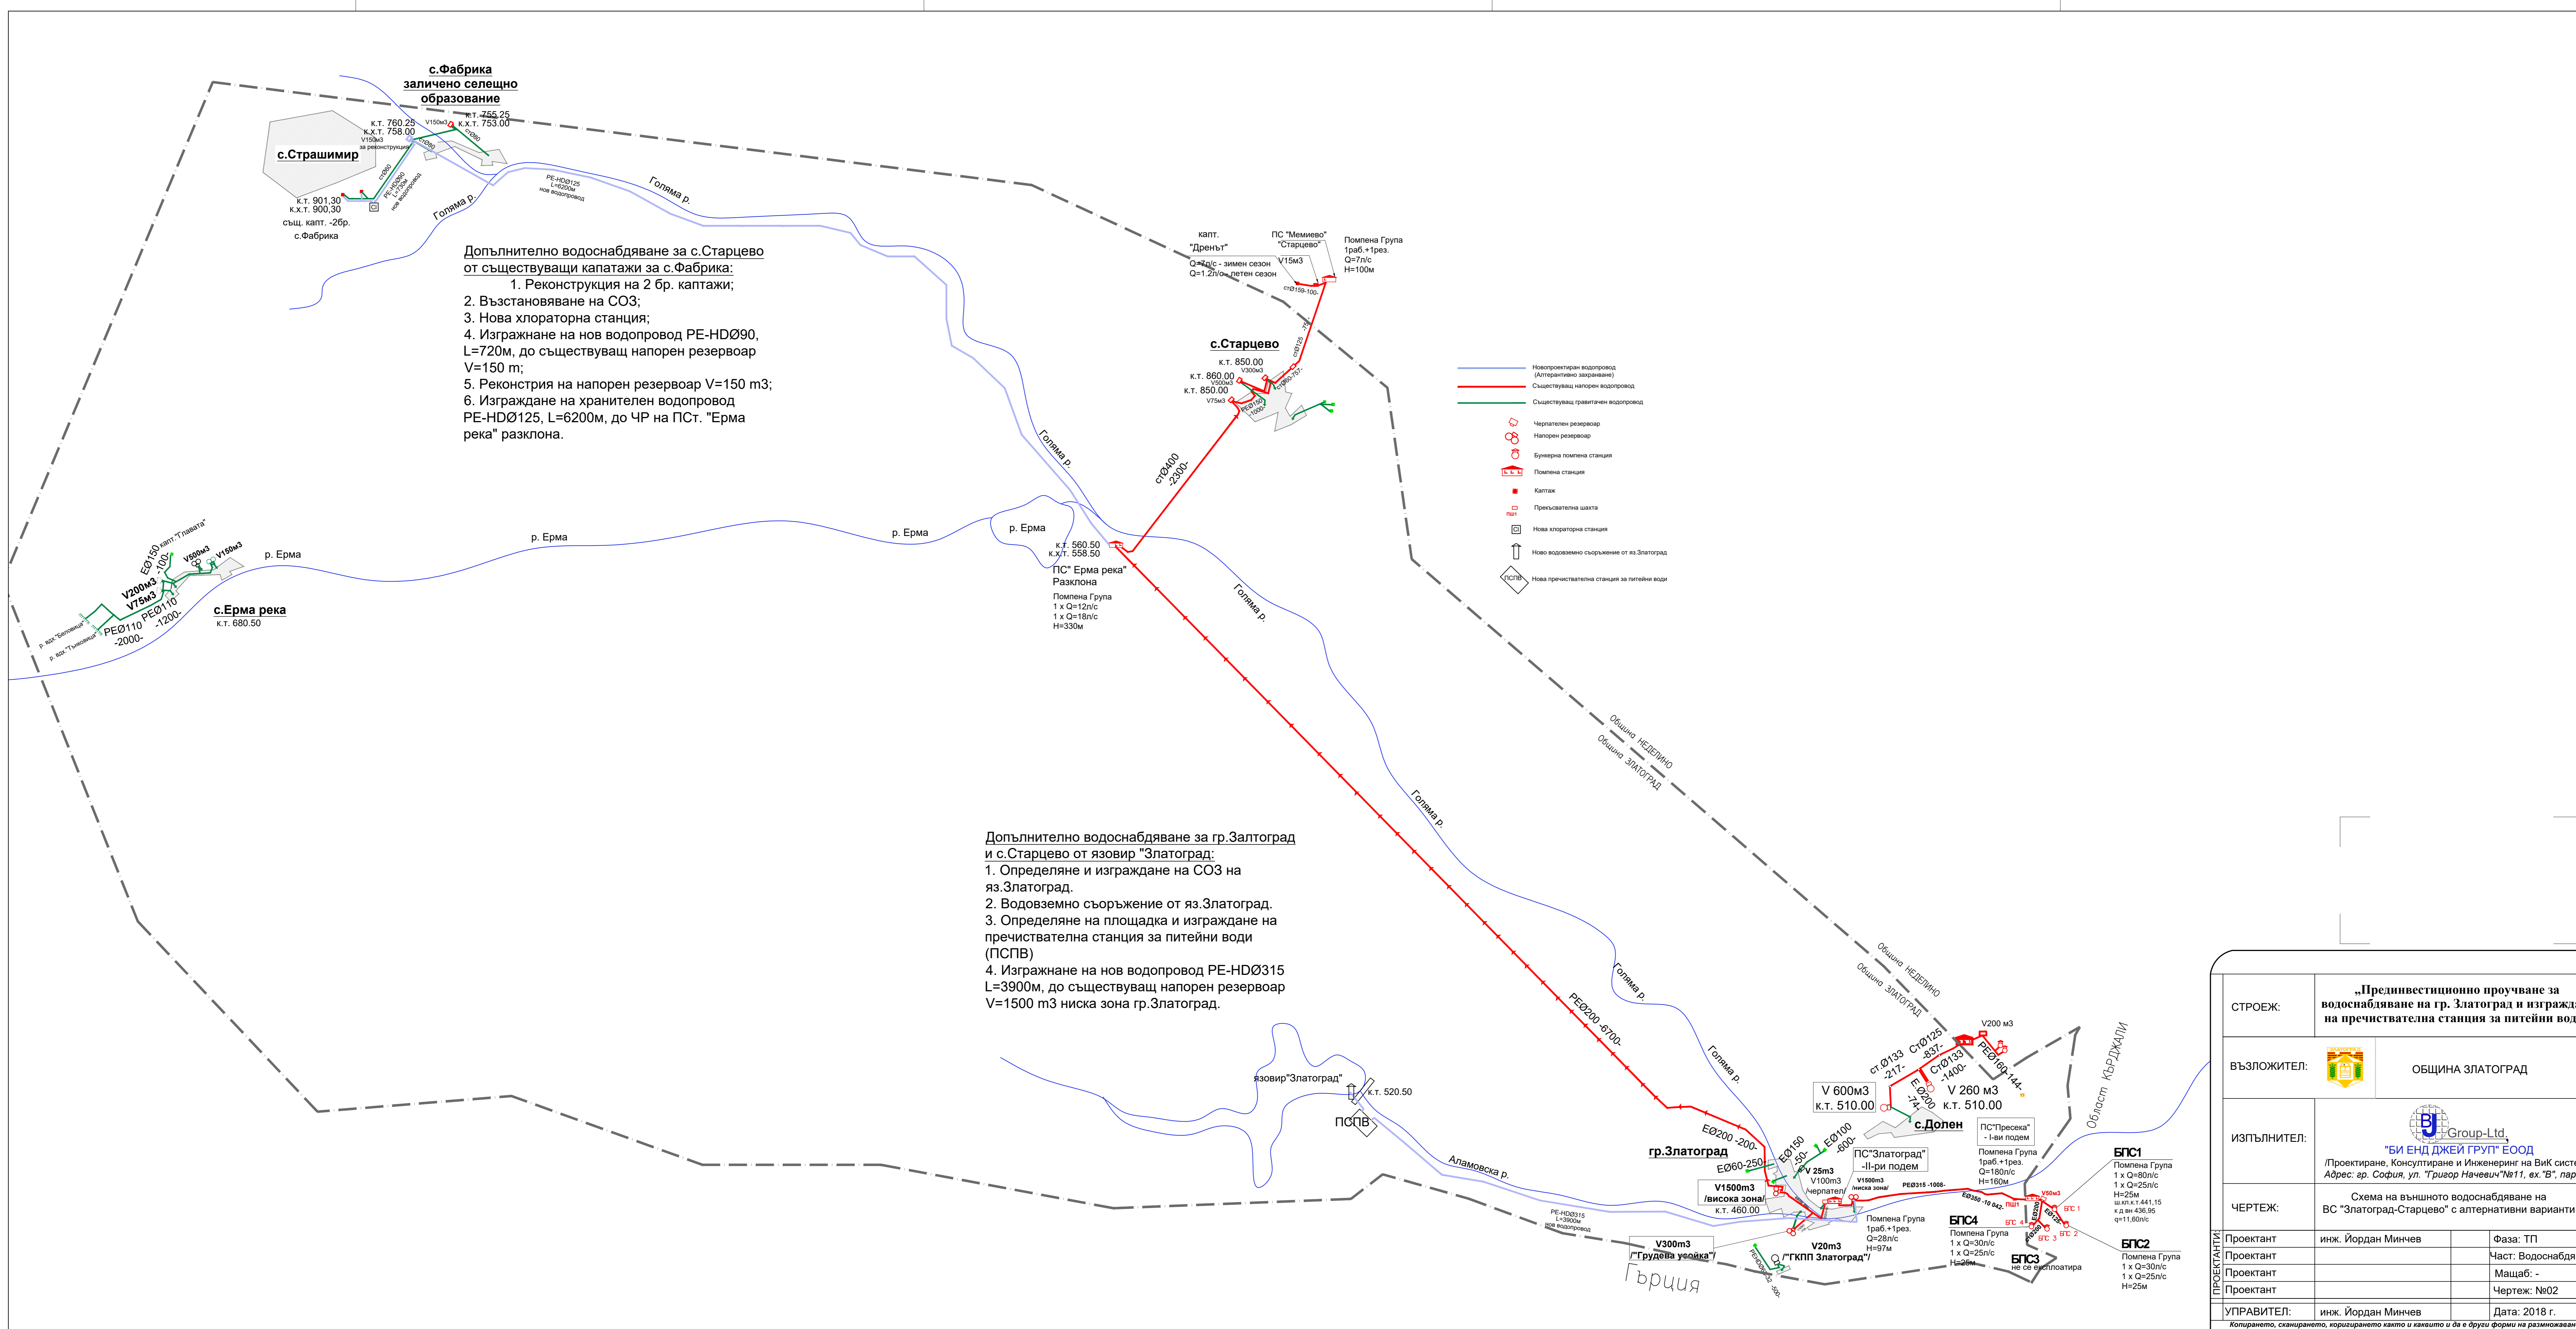

СТРОЕЖ:	„Прединвестиционно проучване за водоснабдяване на гр. Златоград и изграждане на пречиствателна станция за питейни води“	
ВЪЗЛОЖИТЕЛ:		ОБЩИНА ЗЛАТОГРАД
ИЗПЪЛНИТЕЛ:	 БИ ЕНД ДЖЕЙ ГРУП ЕООД /Проектиране, Консултиране и Изкопаване на ВИС системи/ Адрес: гр. София, ул. Тригор Начевич №11, вх. "В", партер	
ЧЕРТЕЖ:	Схема на външното водоснабдяване на ВС "Златоград-Старцево" с алтернативни варианти	
ПРОЕКТАНТИ:	Проектант:	инж. Йордан Минчев
	Проектант:	Фаза: ТП
	Проектант:	Част: Водоснабдяване
	Проектант:	Мащаб: -
ПРОЕКТАНТИ:	Проектант:	Чертеж: №02
УПРАВИТЕЛ:	инж. Йордан Минчев	Дата: 2018 г.

Копирането, сканирането, коригирането както и всякакви други форми на размножаване на чертежа не може да бъде извършено без съгласието на проектантите!